
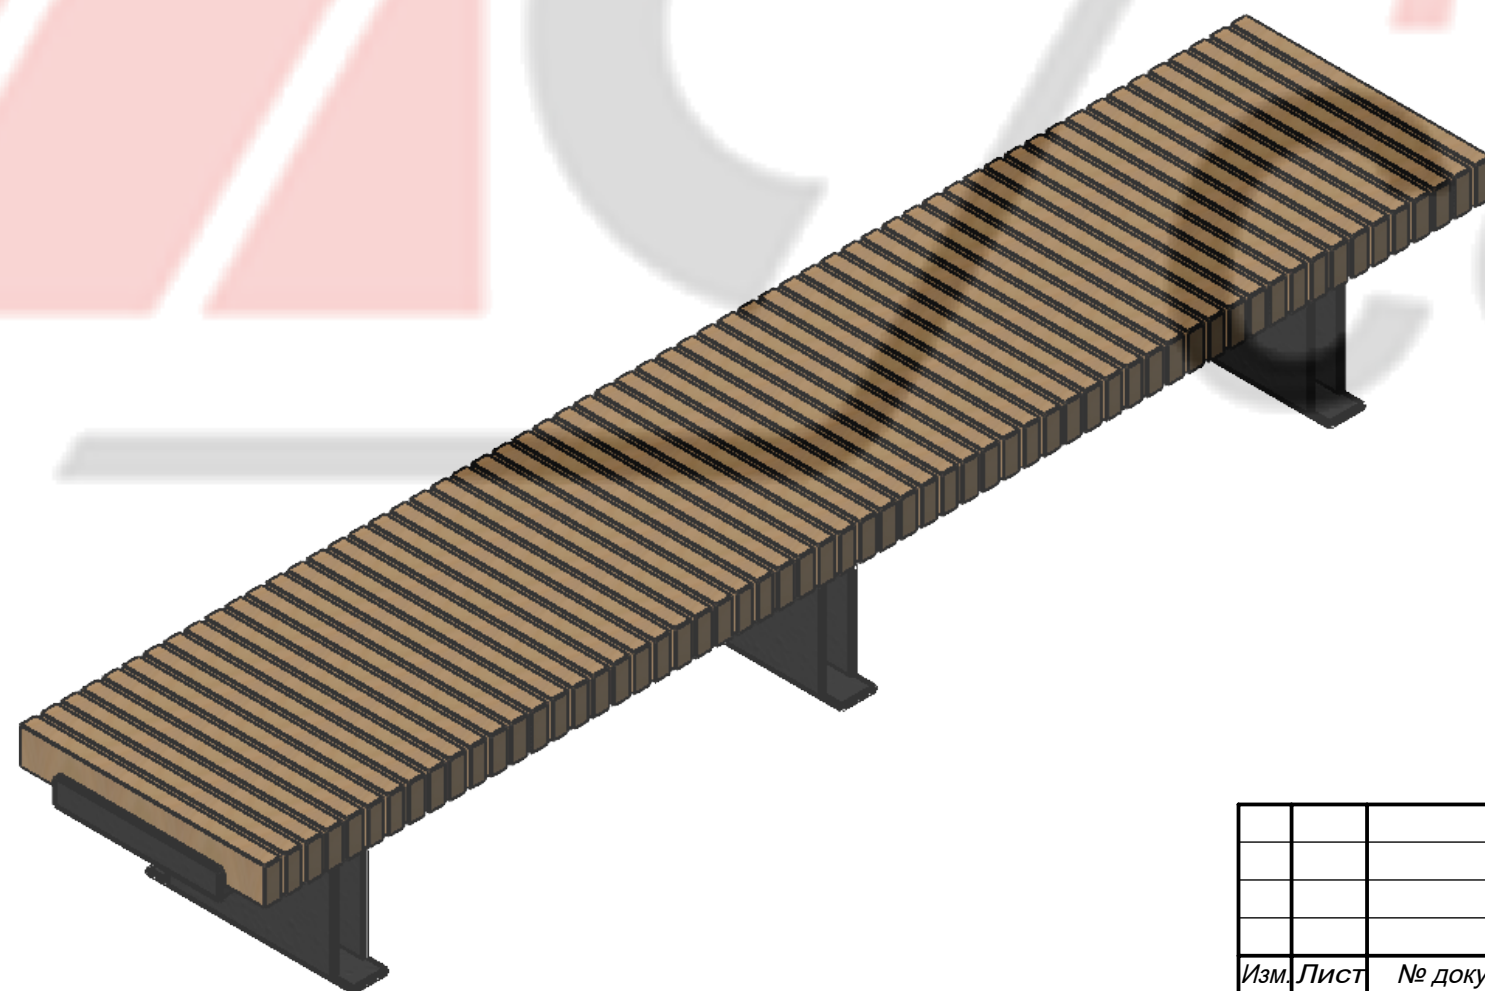
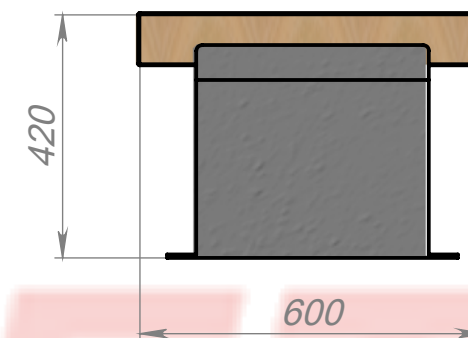


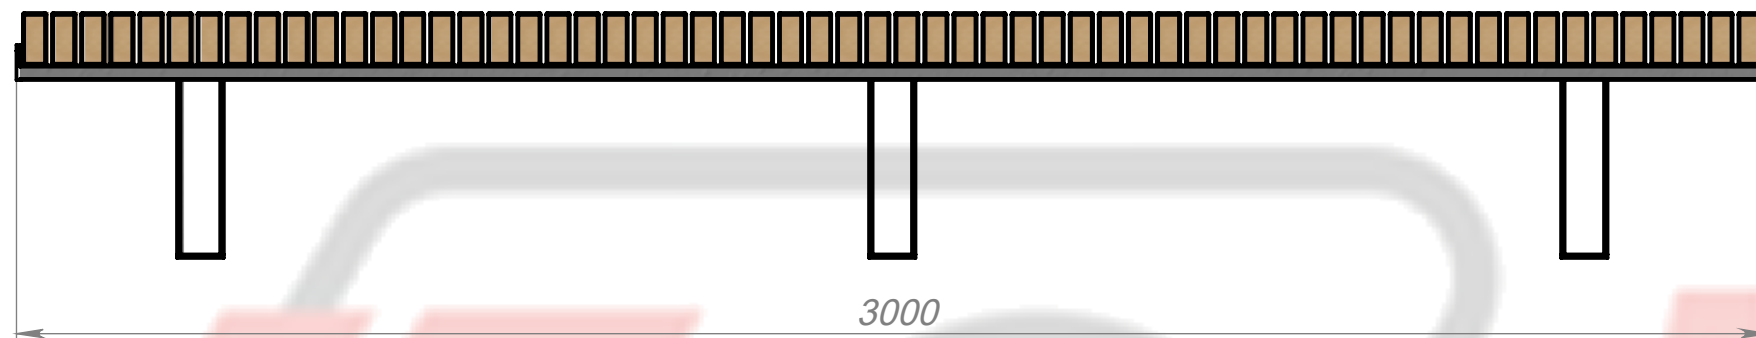

Изм.	Лист	№ докум.	Подп.	Дата	Лавка "Rail Road 03"
Разраб.					
Пров.					
Т. контр.					
Н. контр.					
Утв.					