

Перв. примен.

Справ. №

Подп. и дата


Инв. № подп.

Подп. и дата

Взам. инв. №

Инв. № дубл.

Подп. и дата

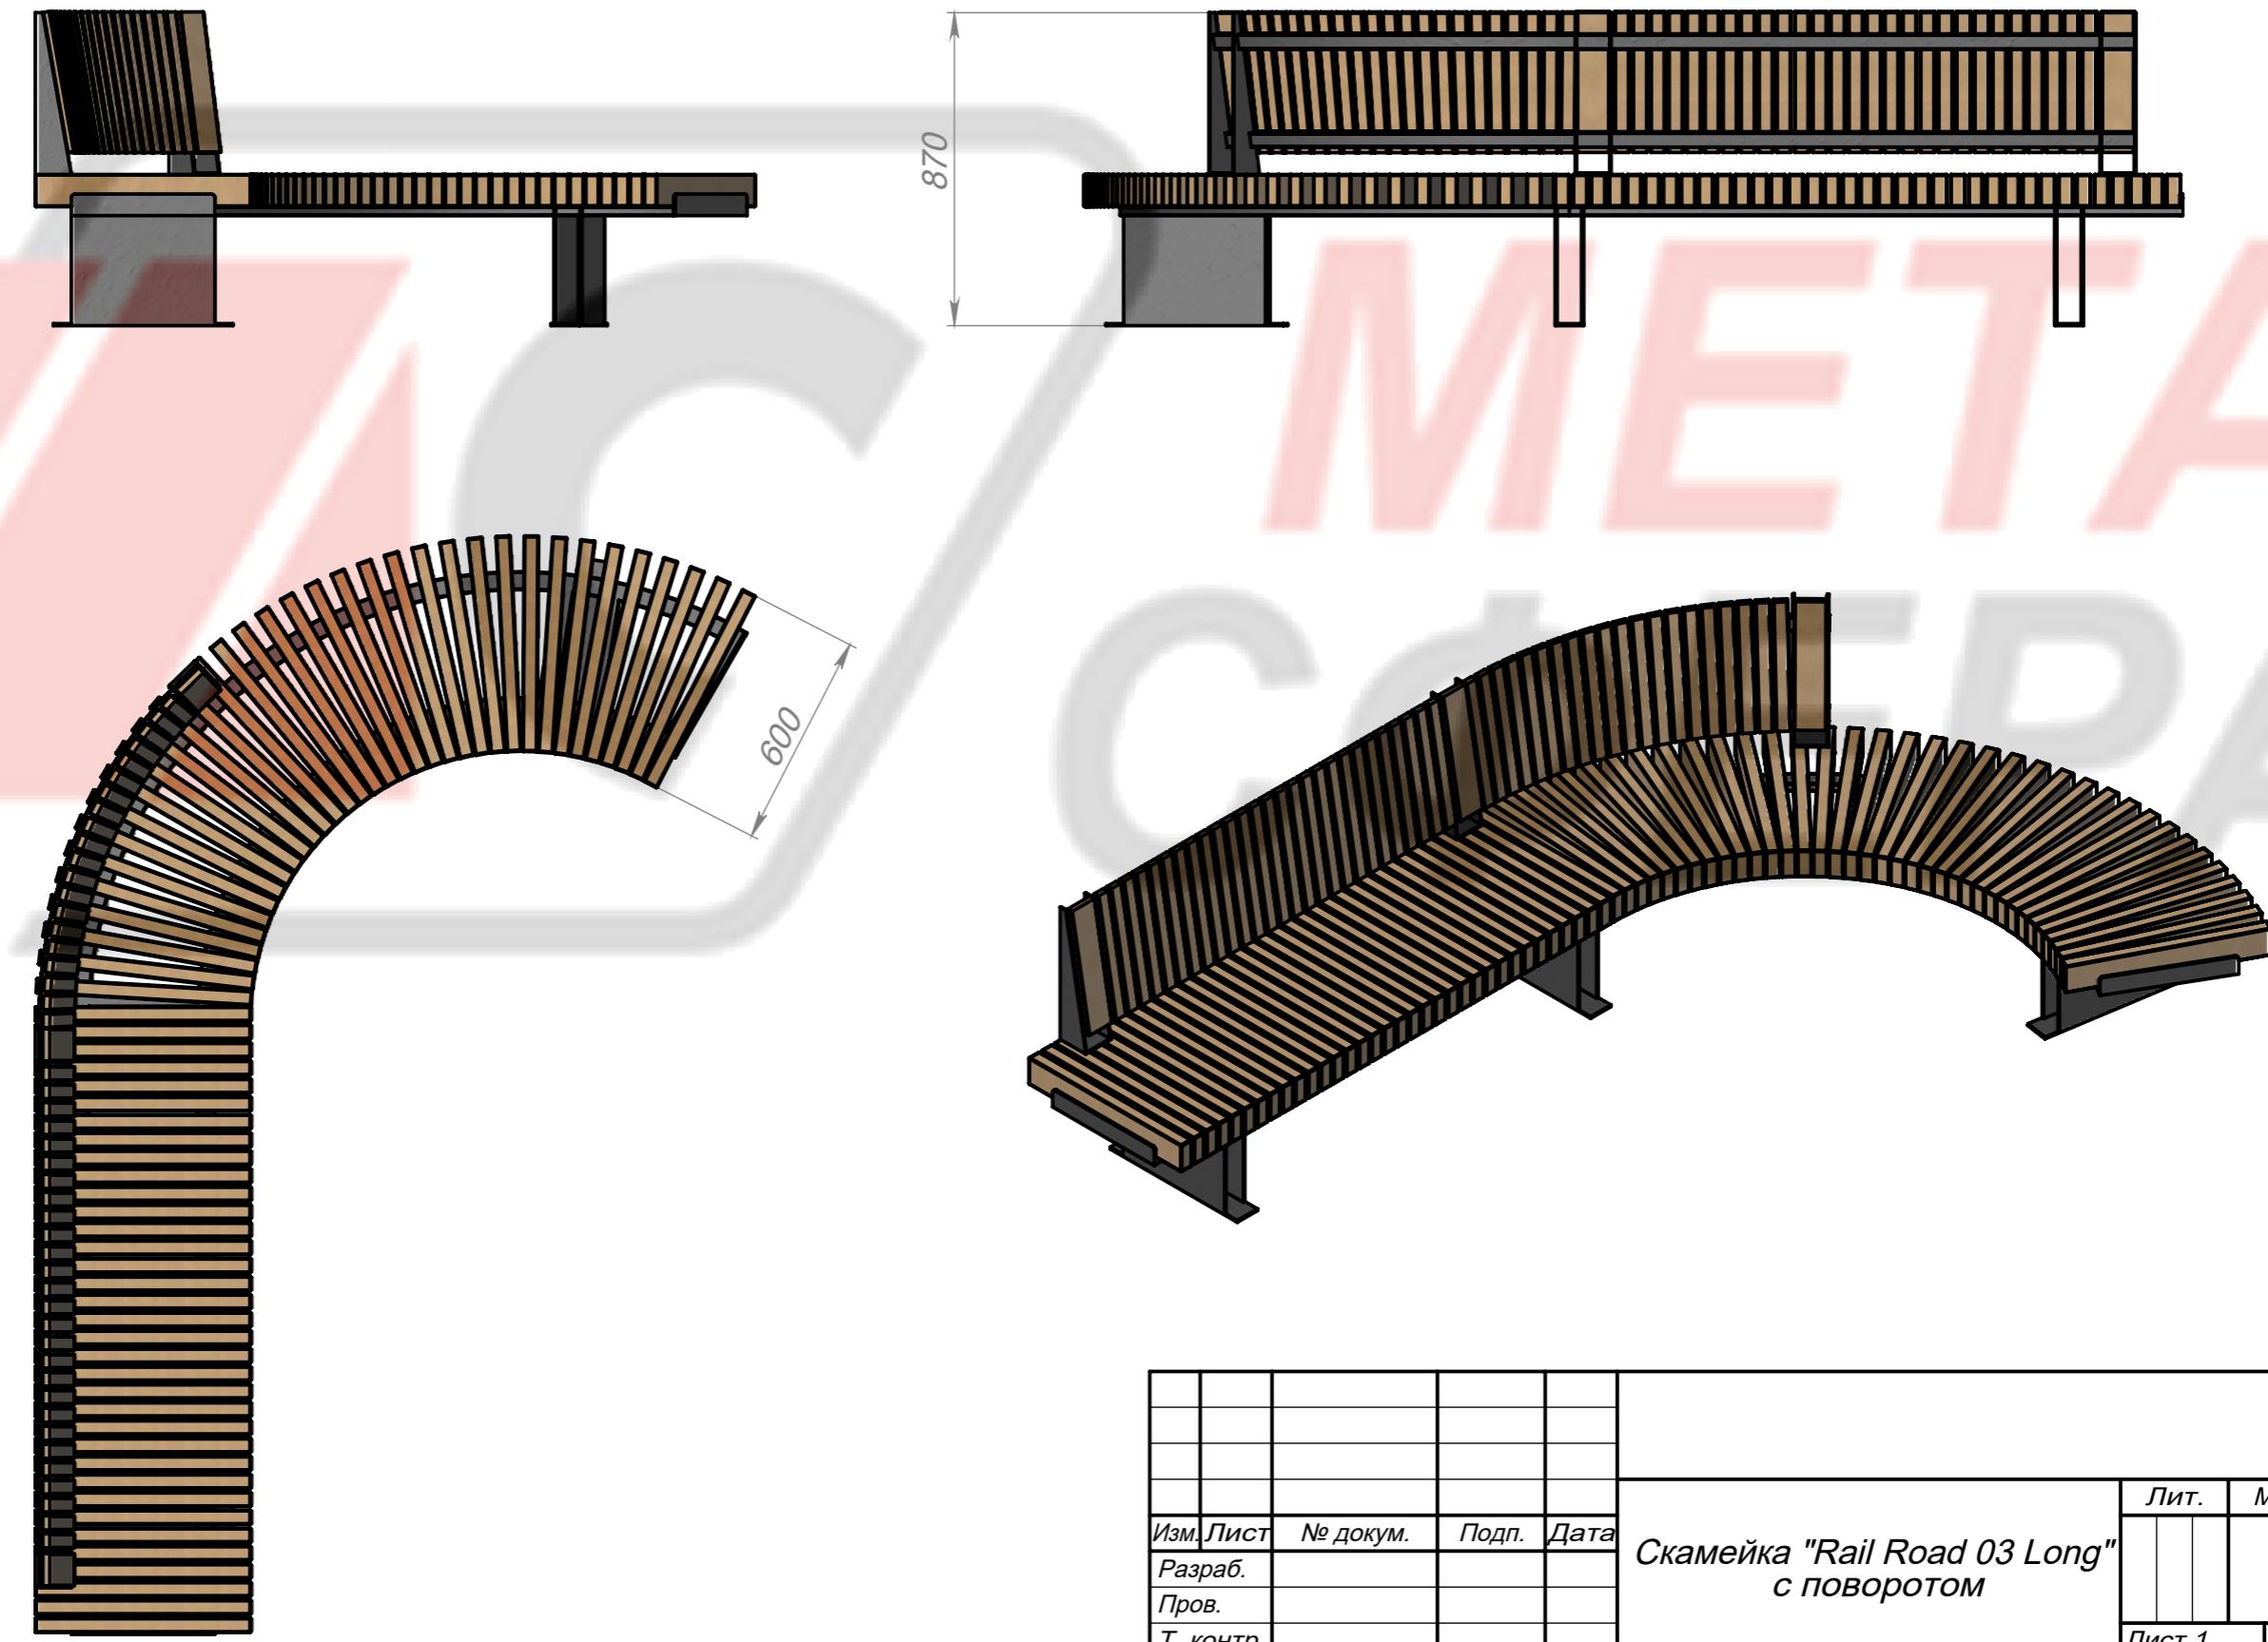

Изм.	Лист	№ докум.	Подп.	Дата	Лит.	Масса	Масштаб
Разраб.							
Пров.							
Т. контр.							
Н. контр.							
Утв.							

Скамейка "Rail Road 03 Long" с поворотом

Лист 1 Листов 1

"Метасфера"