
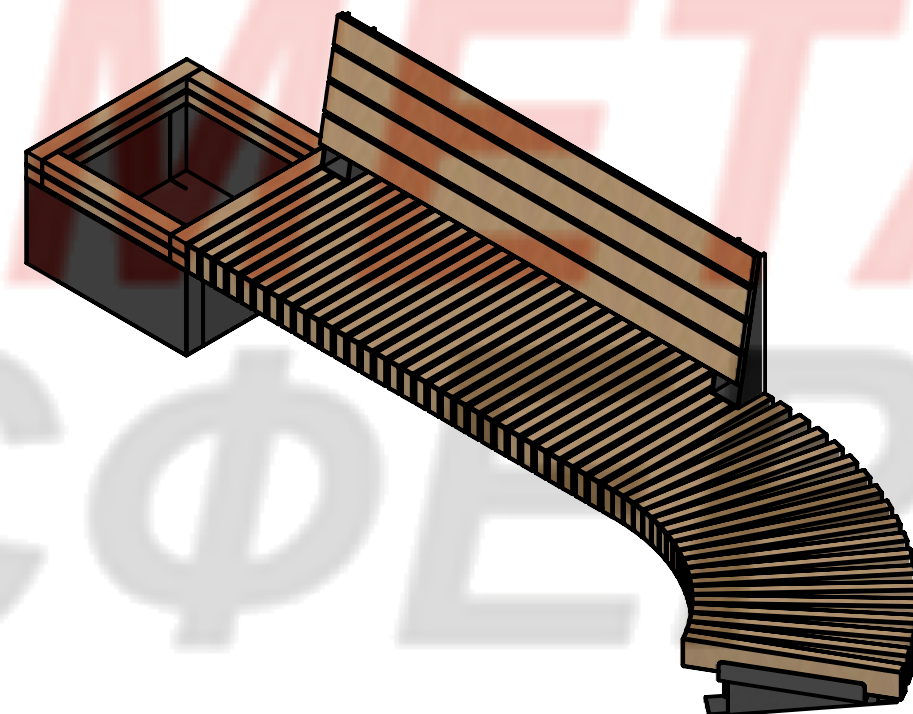


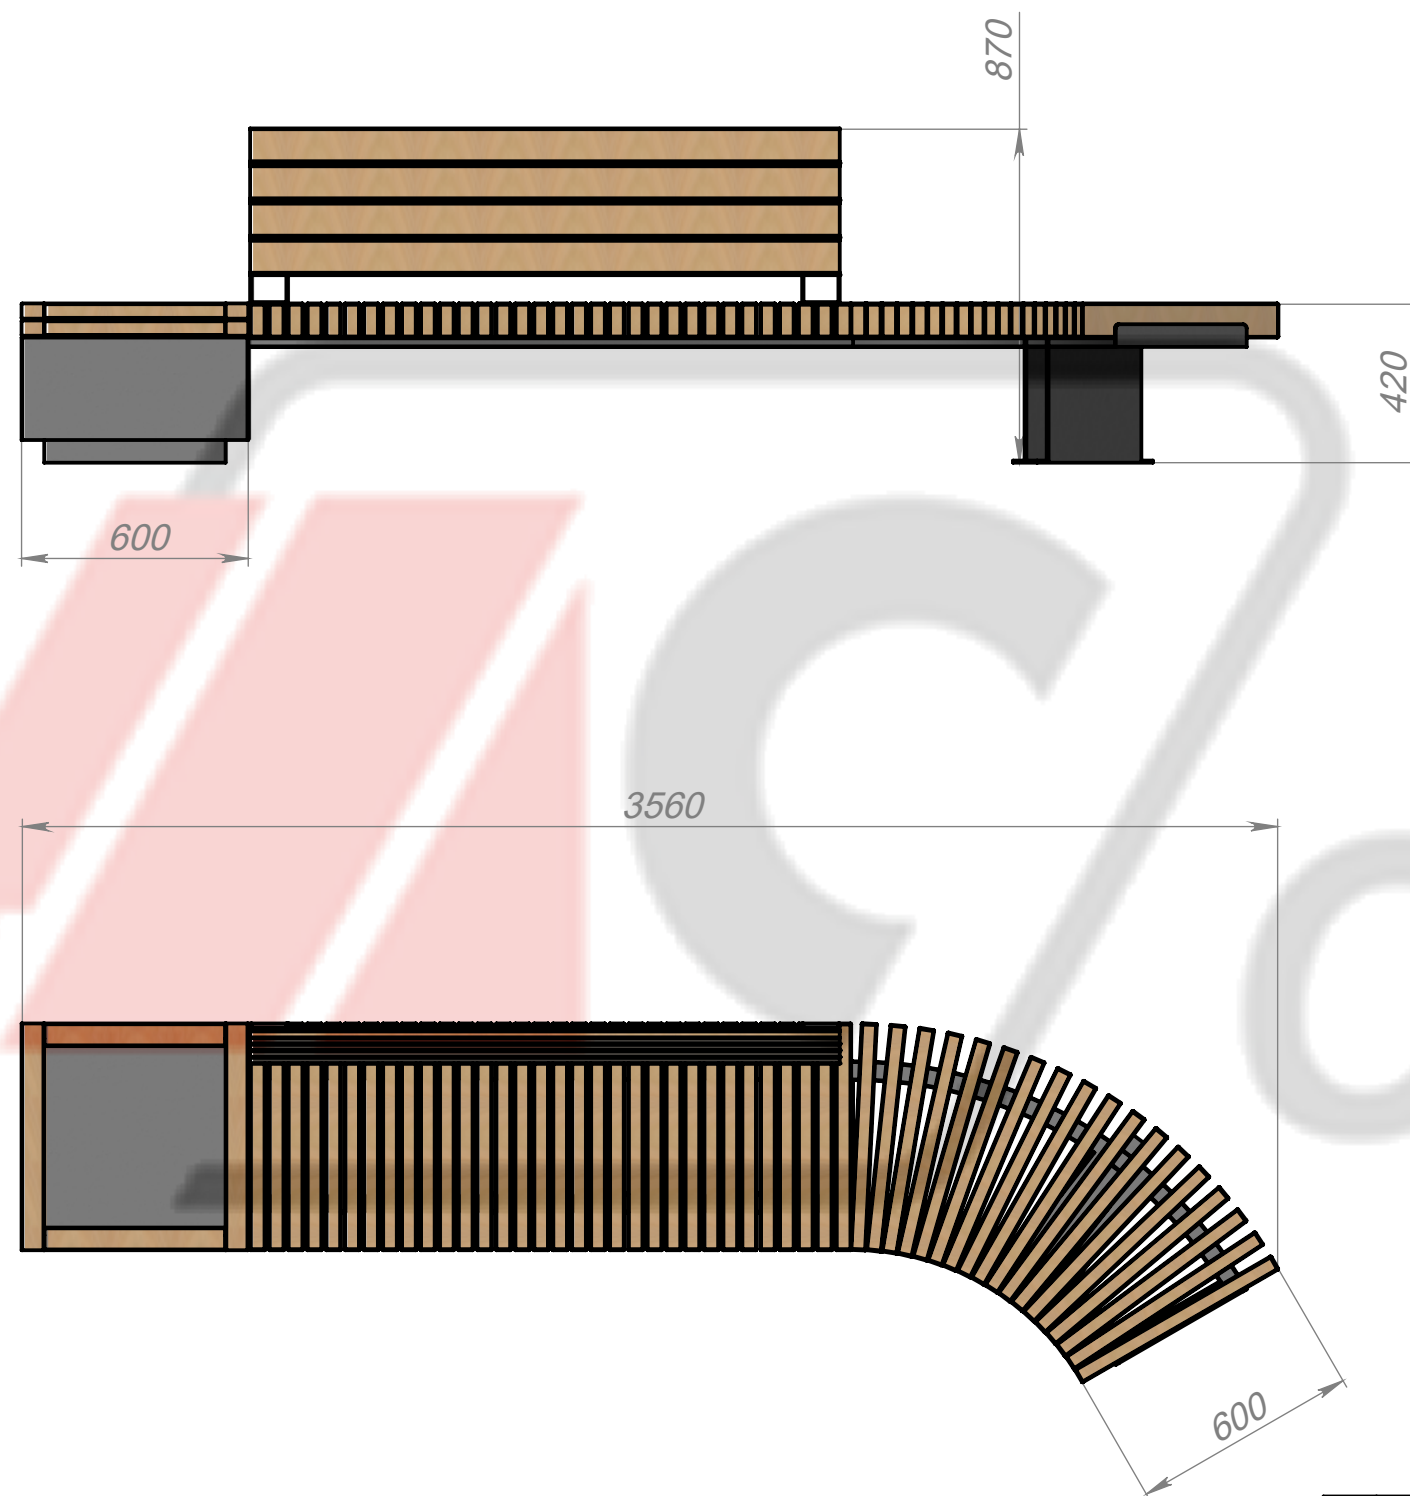

Изм.	Лист	№ докум.	Подп.	Дата	<i>Скамейка "Rail Road 03"</i> <i>с вазоном и поворотом</i>	Лит.	Масса	Масштаб
Разраб.								
Пров.								
Т. контр.								
						Лист 1	Листов 1	
Н. контр.						"Метасфера"		
Утв.								