



A-A (1 : 30)

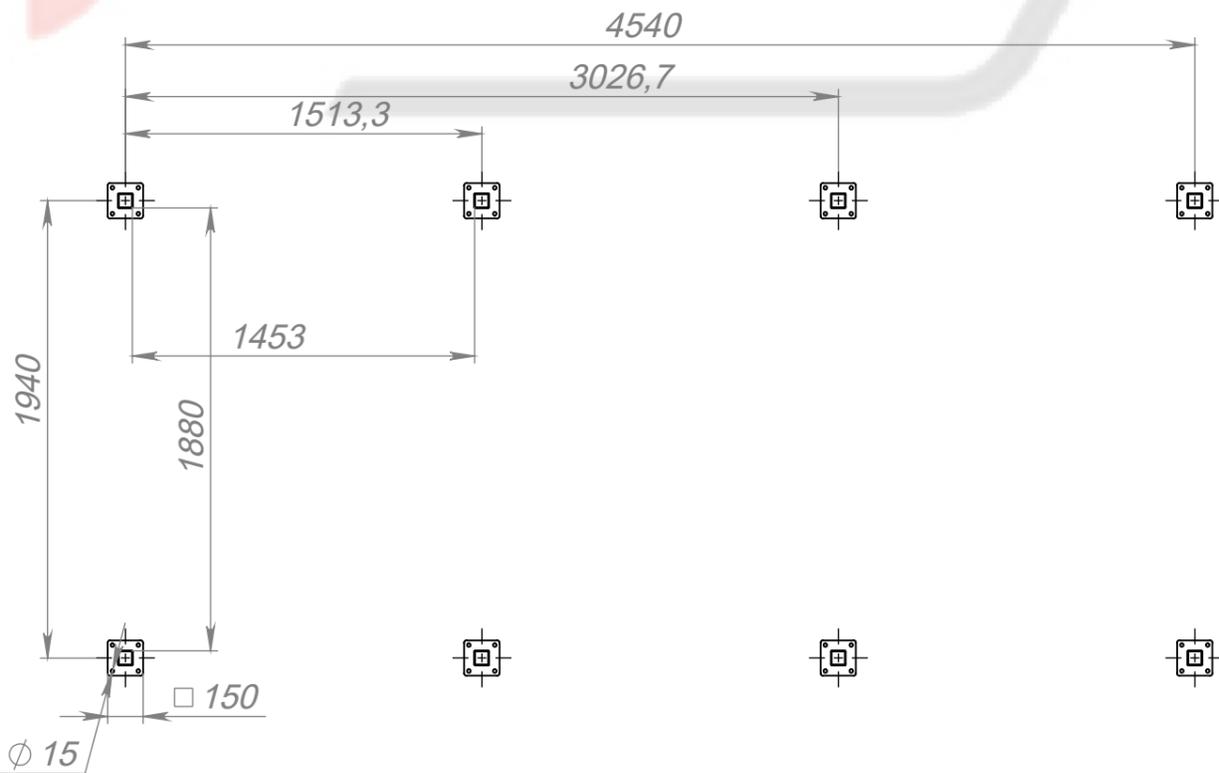

					06.011			
Изм.	Лист	№ докум.	Подп.	Дата	Площадка для сбора мусора Бункер (3 секции)	Лит.	Масса	Масштаб
Разраб.							704.31	1:50
Пров.						Лист 1	Листов 3	
Т. контр.						Метасфера		
Н. контр.								
Утв.								

06.011 СБ

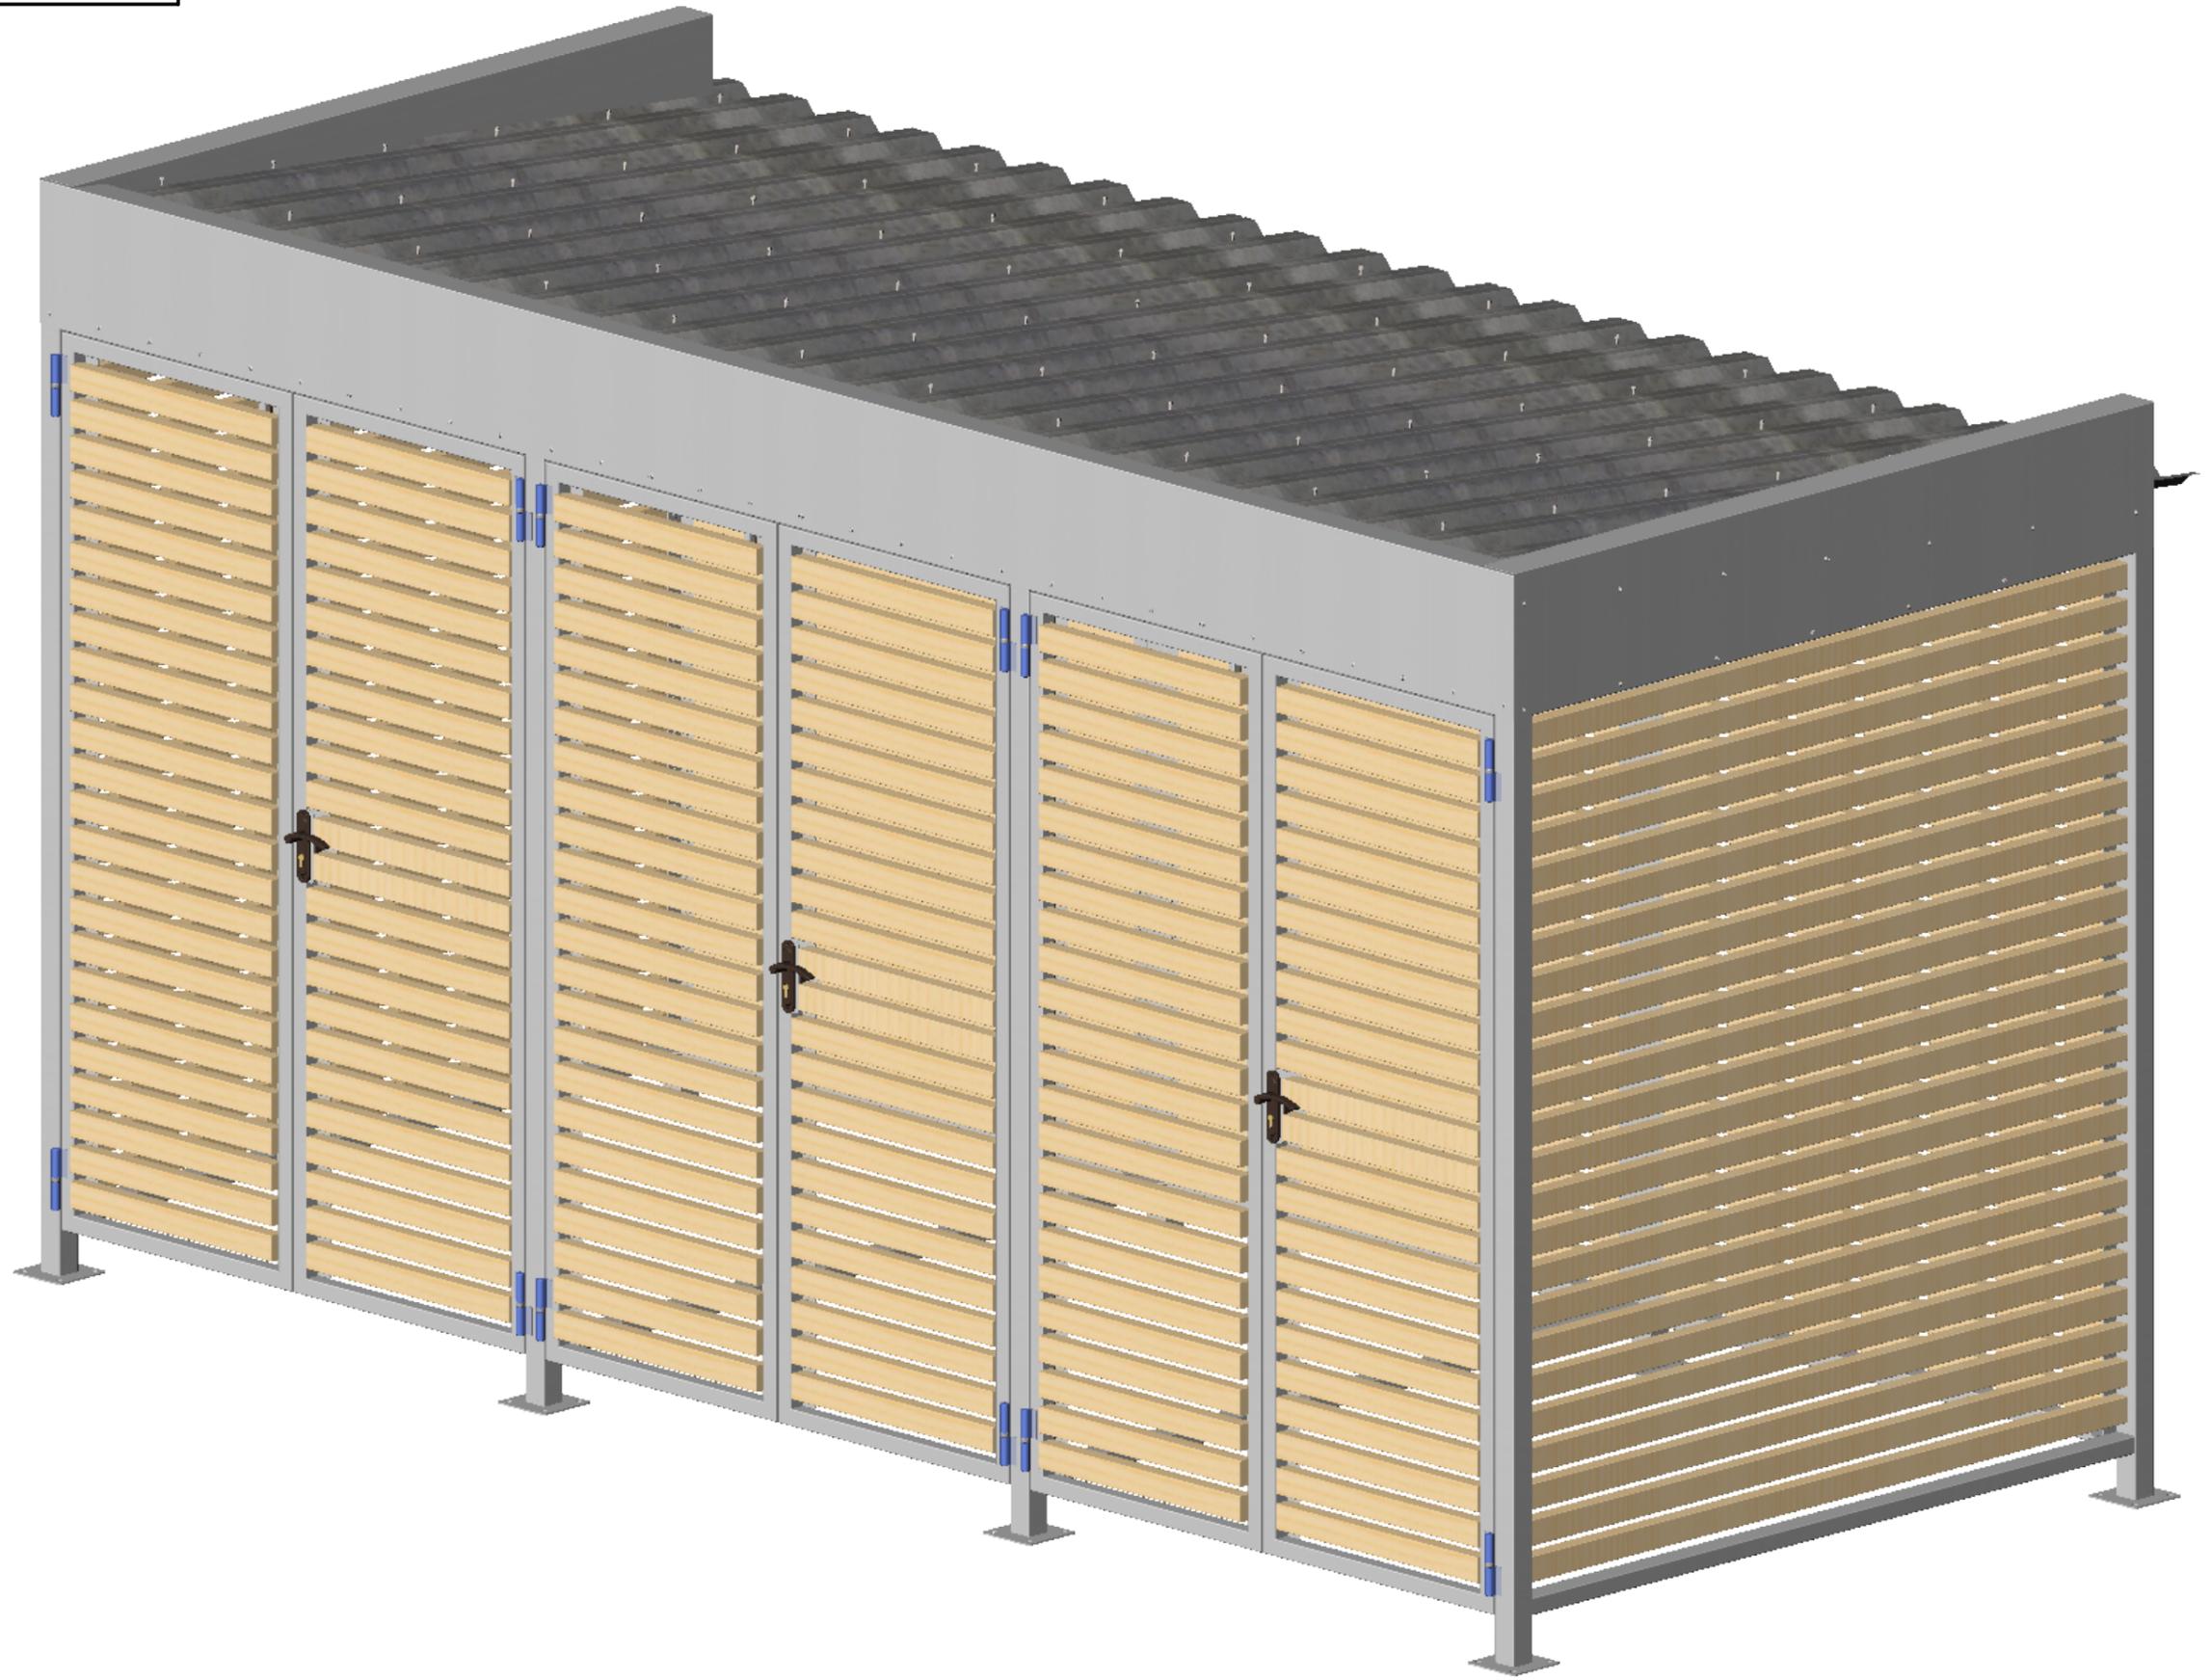


Инв. № подл.	Подп. и дата
Взам. инв. №	Инв. № дубл.
Подп. и дата	Подп. и дата

Изм.	Лист	№ докум.	Подп.	Дата

06.011 СБ

Лист
2

06.011 СБ

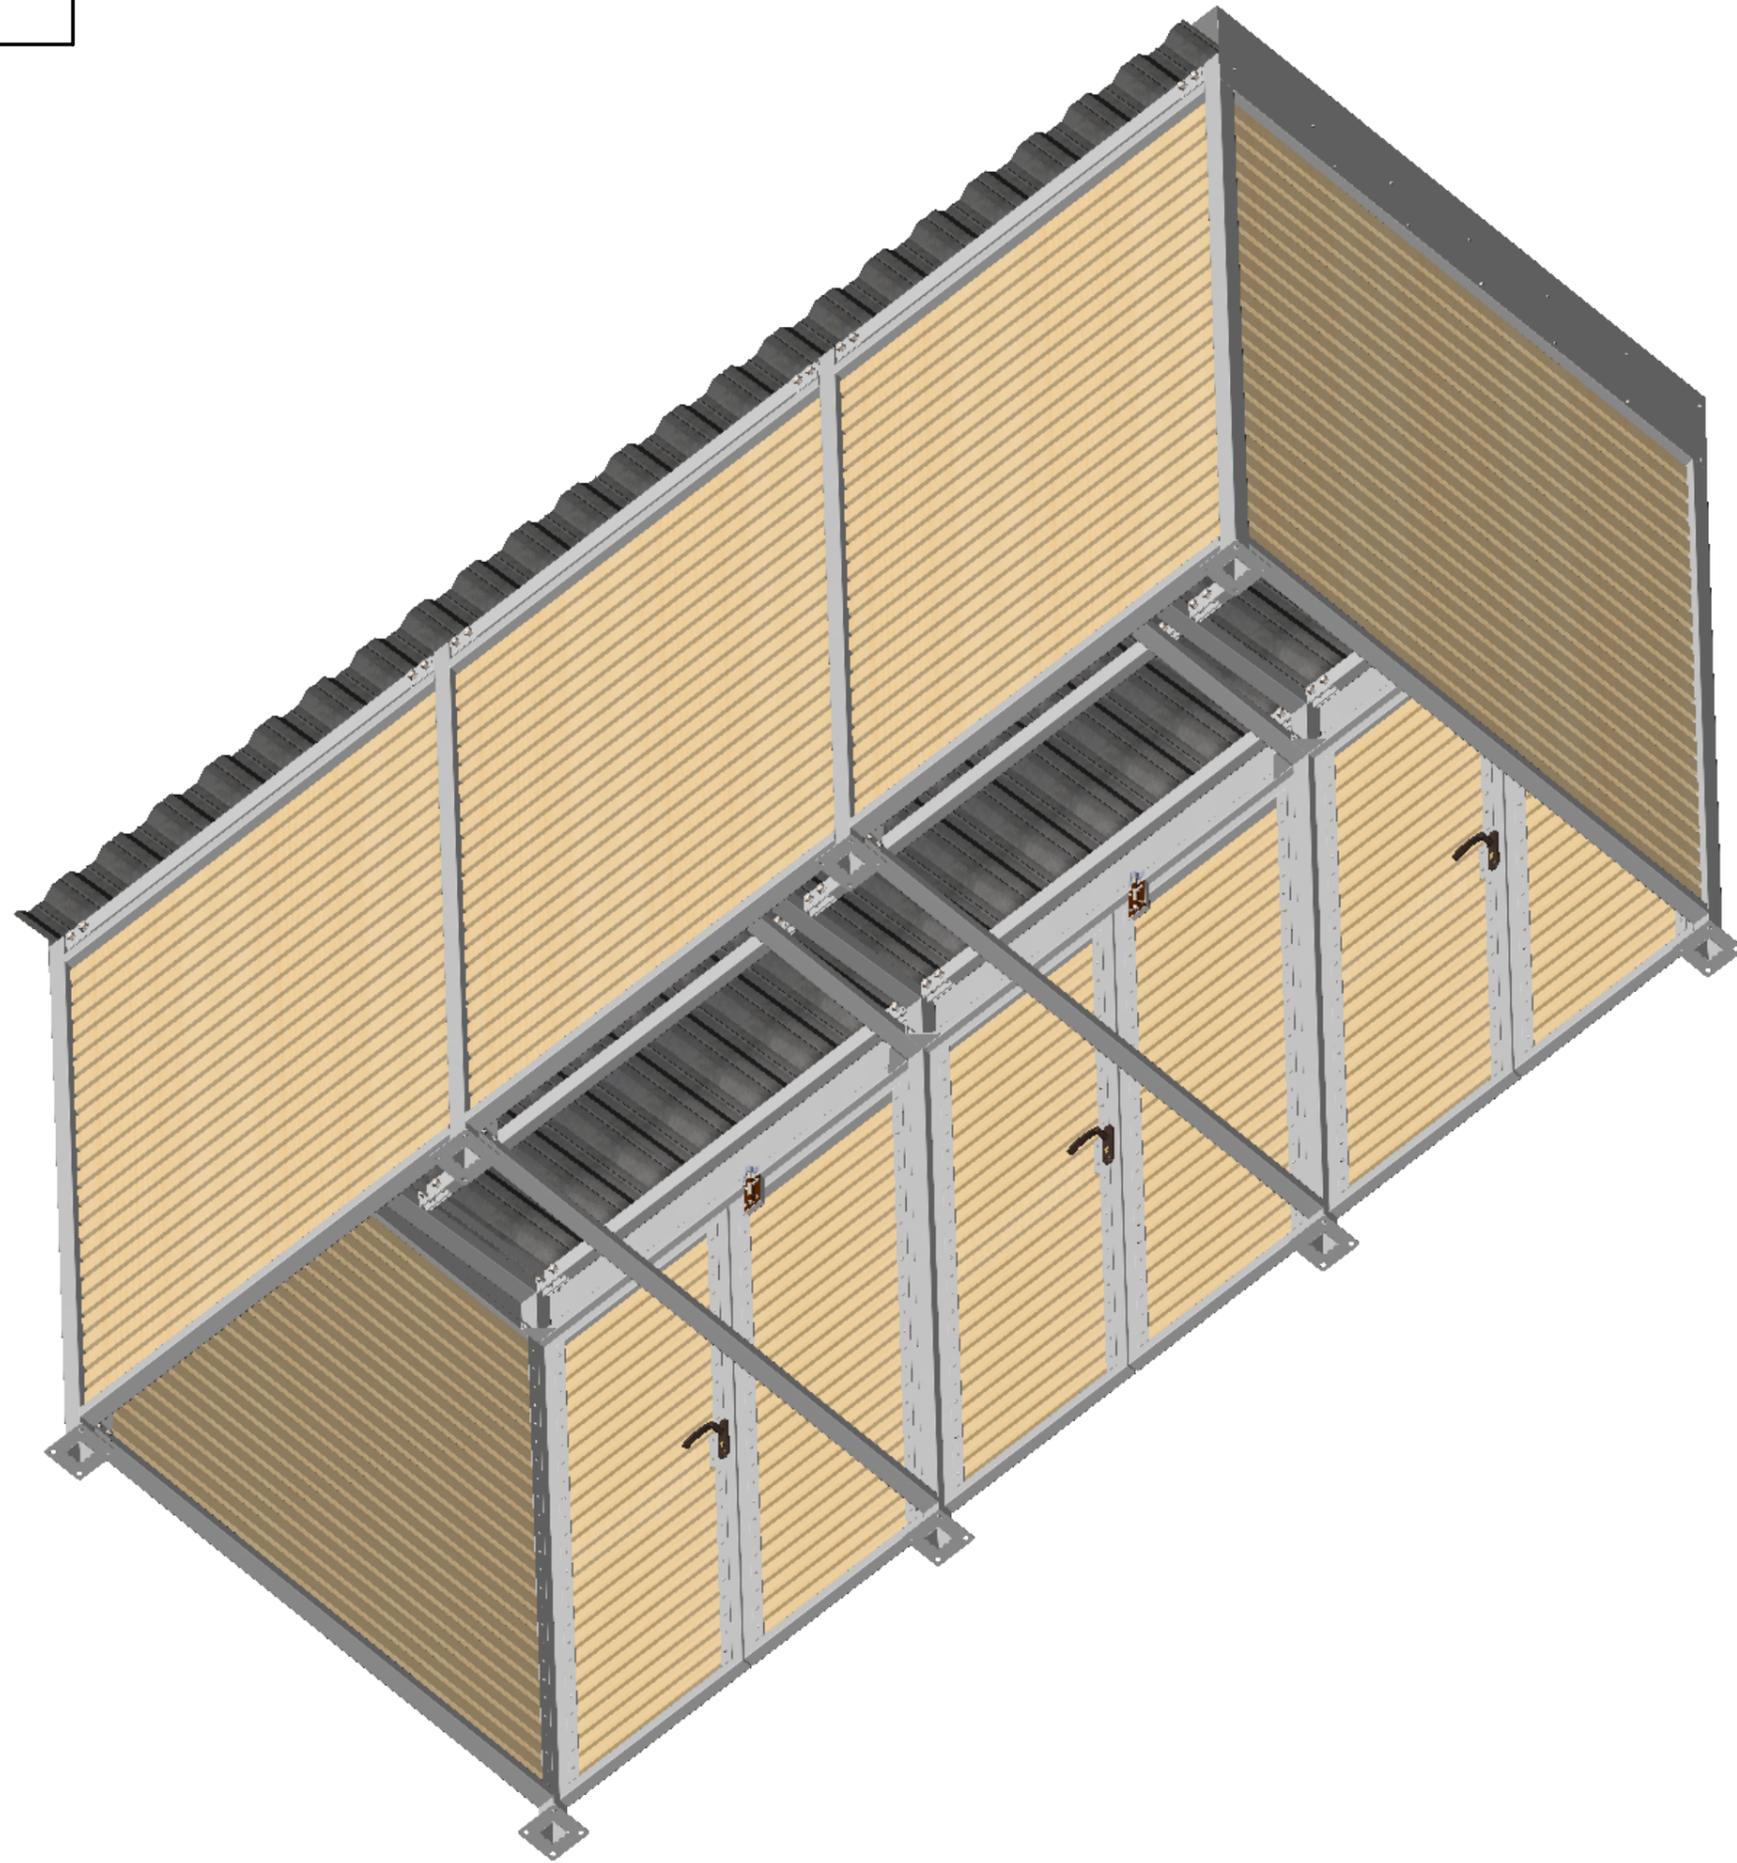

Инв. № подл.	Подп. и дата	Взам. инв. №	Инв. № дубл.	Подп. и дата

Изм.	Лист	№ докум.	Подп.	Дата

06.011 СБ

Лист
3