


Инв. № подл.	Подп. и дата	Взам. инв. №	Инв. № дубл.	Подп. и дата	Справ. №	Перв. примен.

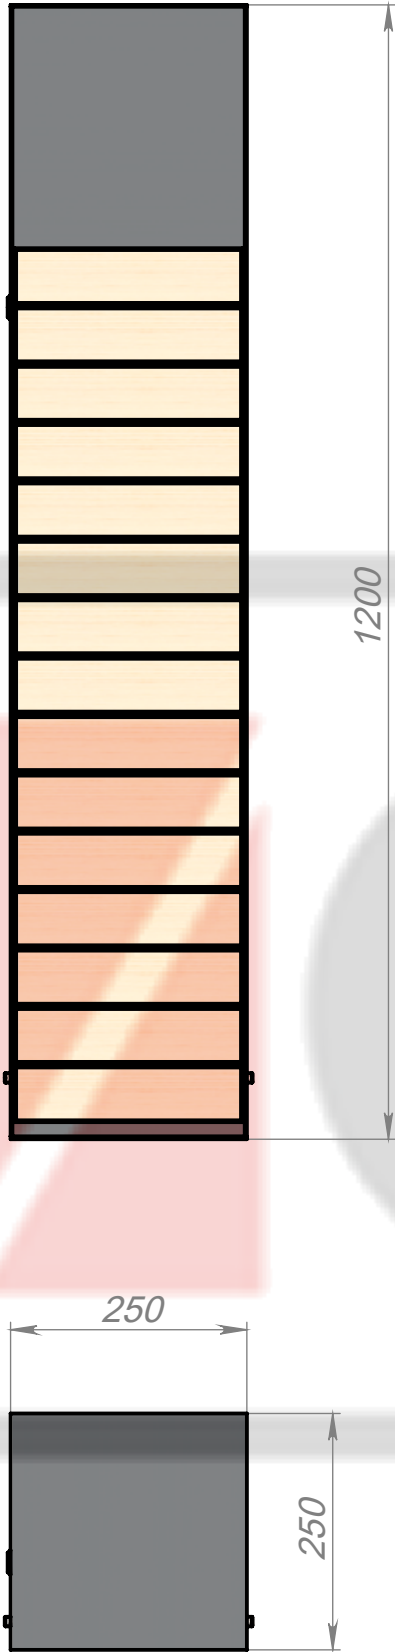

Изм.	Лист	№ докум.	Подп.	Дата	Урна "Башня"			
Разраб.								
Пров.					Листов 1			
Т. контр.								
Н. контр.					"Метасфера"			
Утв.								