

Перв. примен.

Справ. №


Подп. и дата

Взам. инв. №



Инв. № дубл.

Подп. и дата

Инв. № подл.

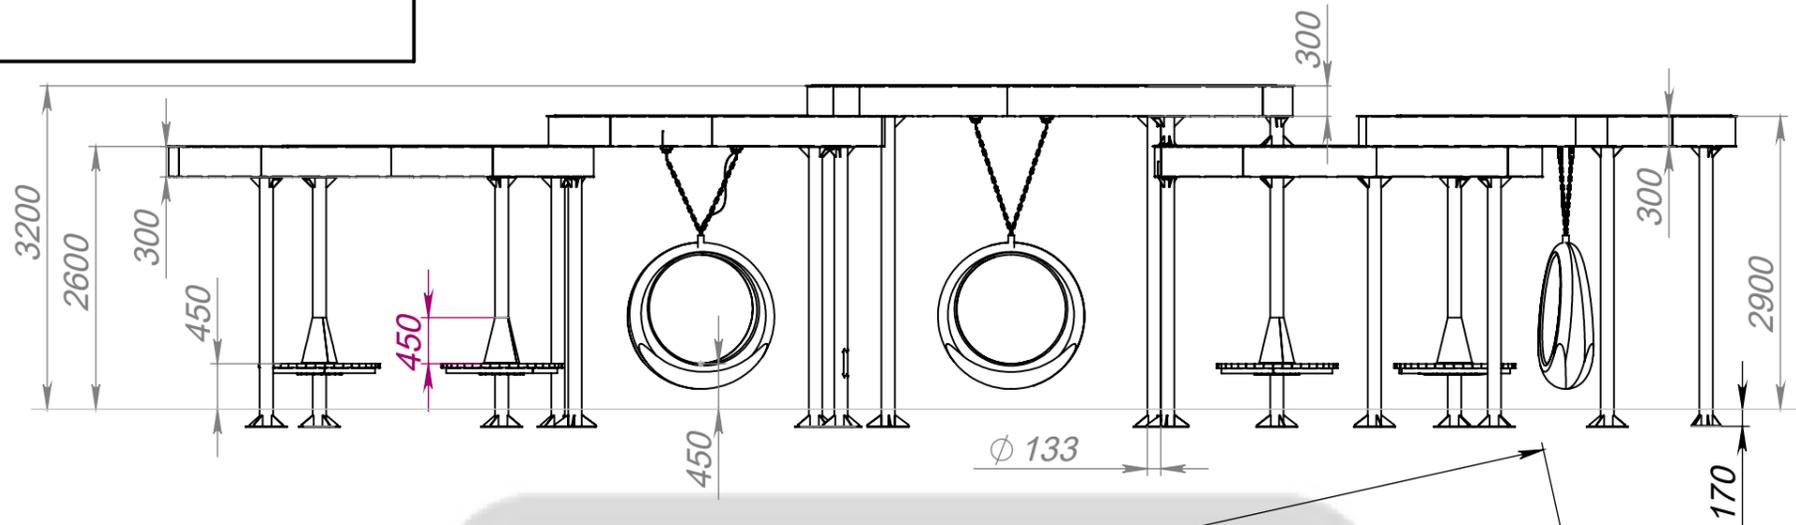

Уровень благоустройства **A-A (1 : 50)**

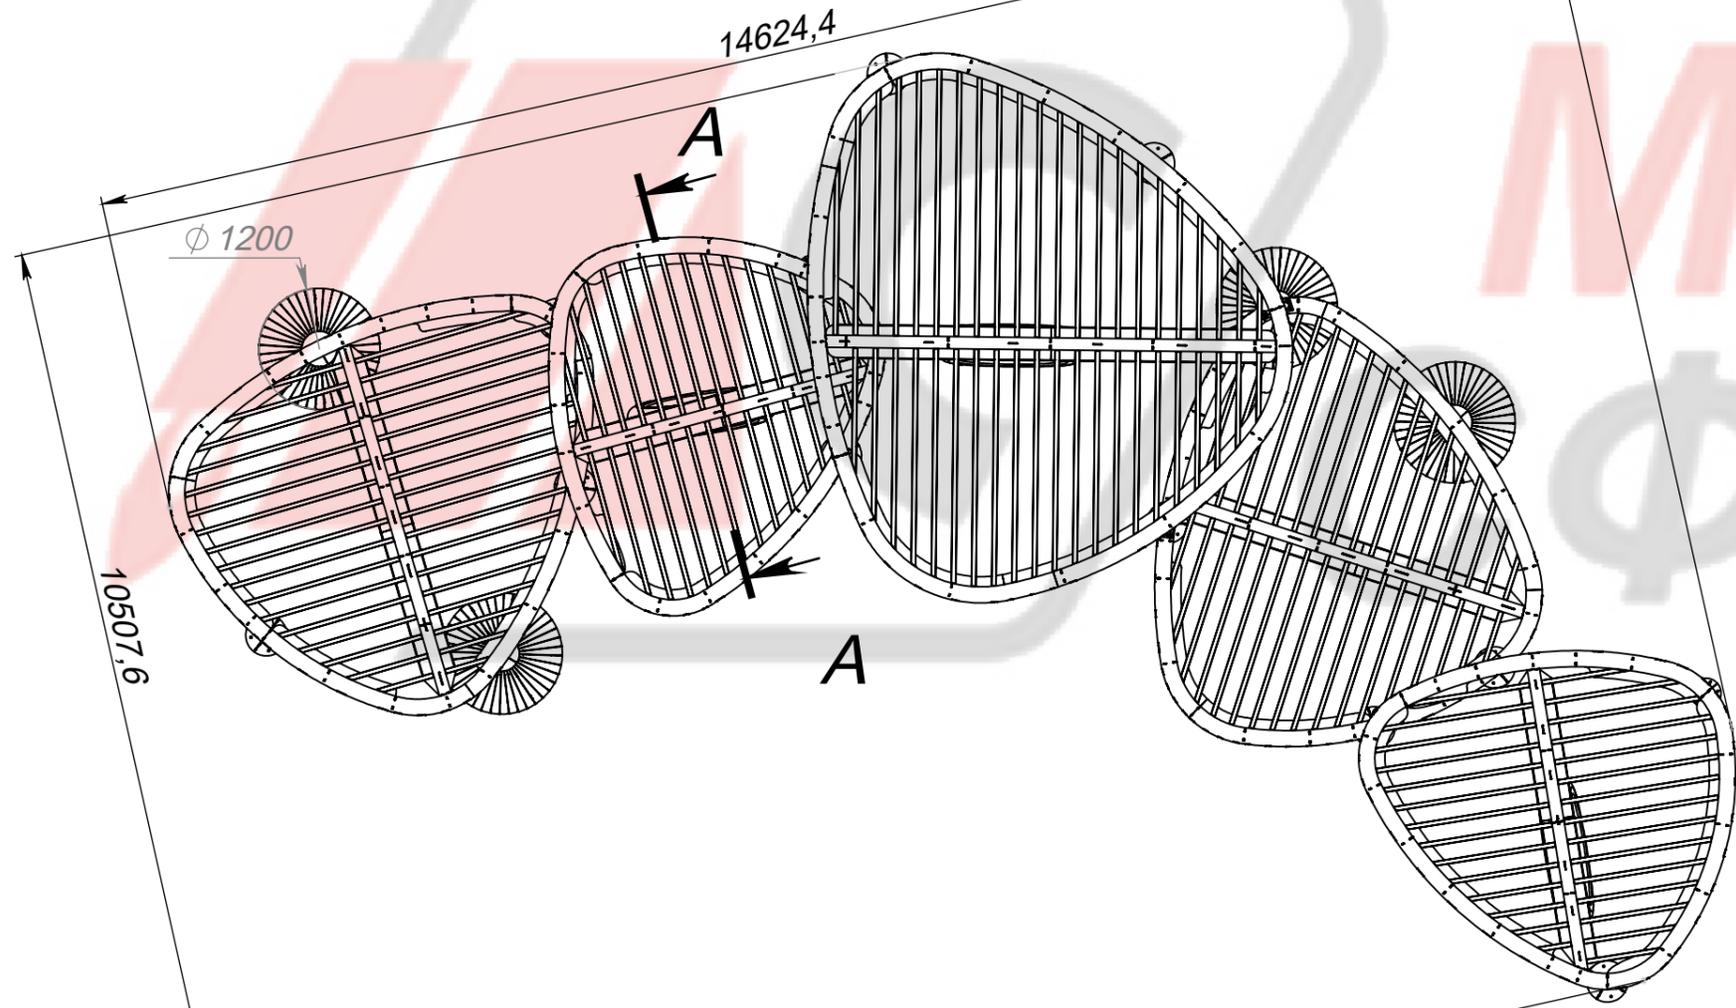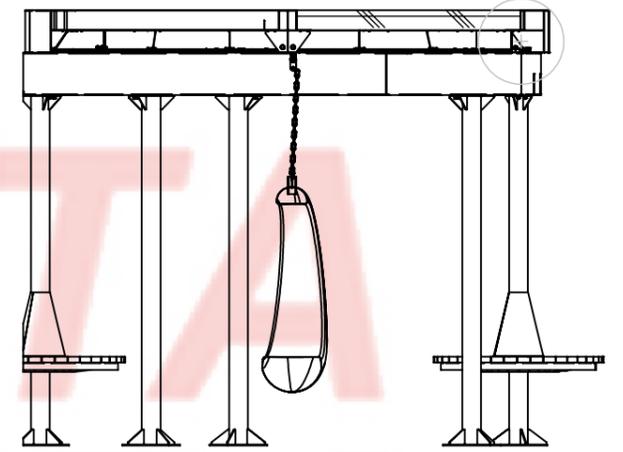

Изм.	Лист	№ докум.	Подп.	Дата	Пергола Тея с подсветкой и скамейками вокруг стоек	Лит.	Масса	Масштаб
Разраб.							4300кг	1:70
Пров.						Лист 1	Листов 1	
Т. контр.								
Н. контр.								
Утв.								