


Перв. примен.	Справ. №

Подп. и дата	Инв. № дубл.	Взам. инв. №	Подп. и дата	Инв. № подл.

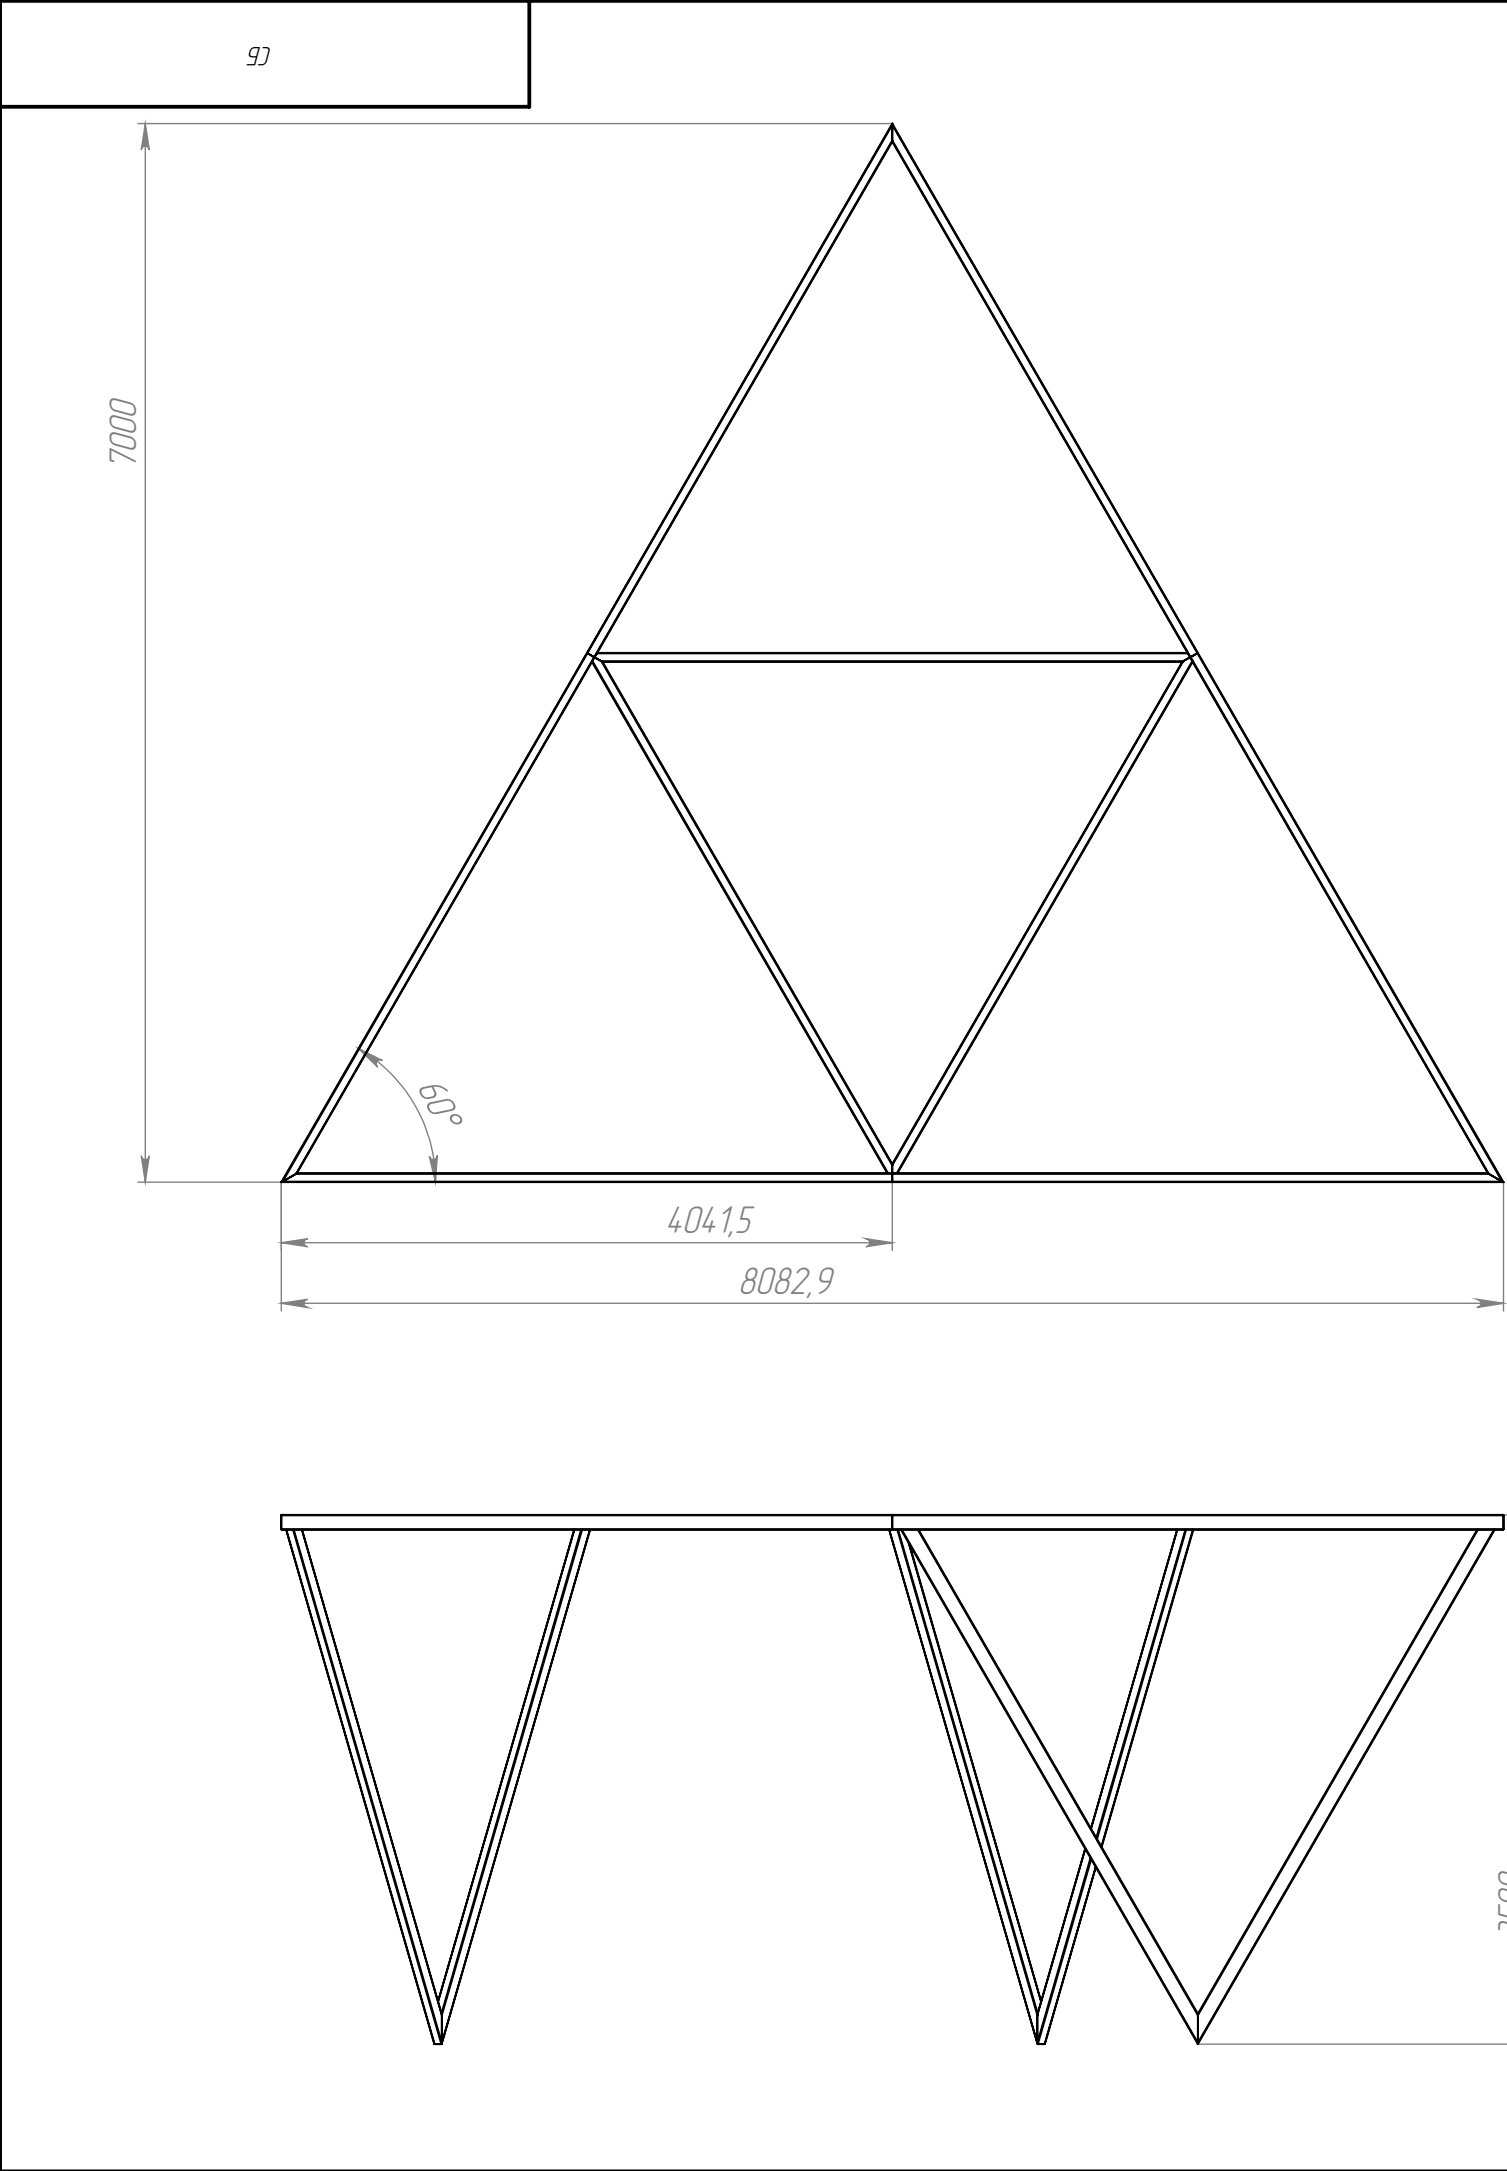

Изм.	Лист	№ докум.	Подп.	Дата				
Разраб.	Смирнов С.И.				Пергола "Сканди"			
Пров.								
Т. контр.								
Н. контр.					Принципиальная габаритная схема			
Утв.								
					Лит.		Масса	Масштаб
					Лист 1		414.23	1:50
					Листов 1		000 "Метасфера"	