
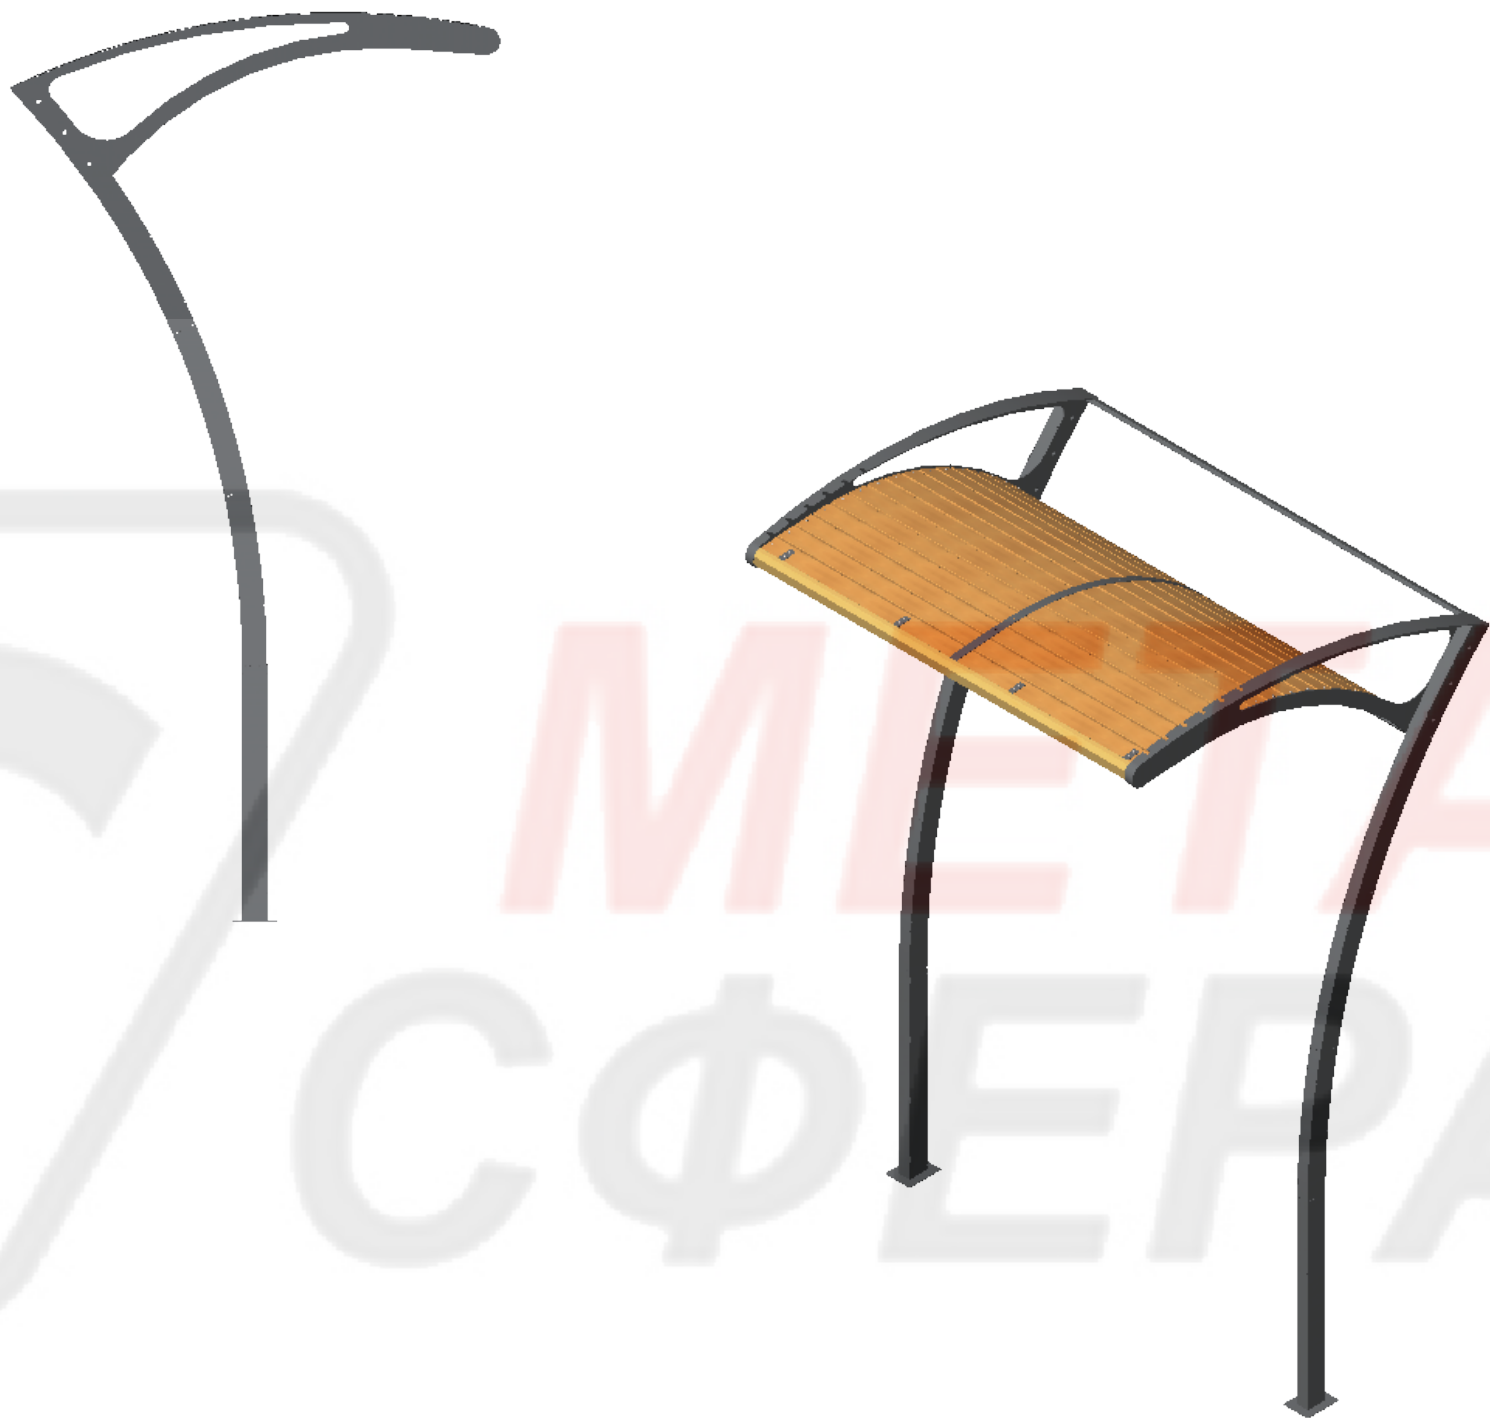


|              |  |              |              |              |              |          |  |                      |
|--------------|--|--------------|--------------|--------------|--------------|----------|--|----------------------|
| Инв. № подл. |  | Подп. и дата | Взам. инв. № | Инв. № дубл. | Подп. и дата | Справ. № |  | Перв. примен.        |
| Инв. № подл. |  | Подп. и дата | Взам. инв. № | Инв. № дубл. | Подп. и дата | Справ. № |  | Первичное применение |

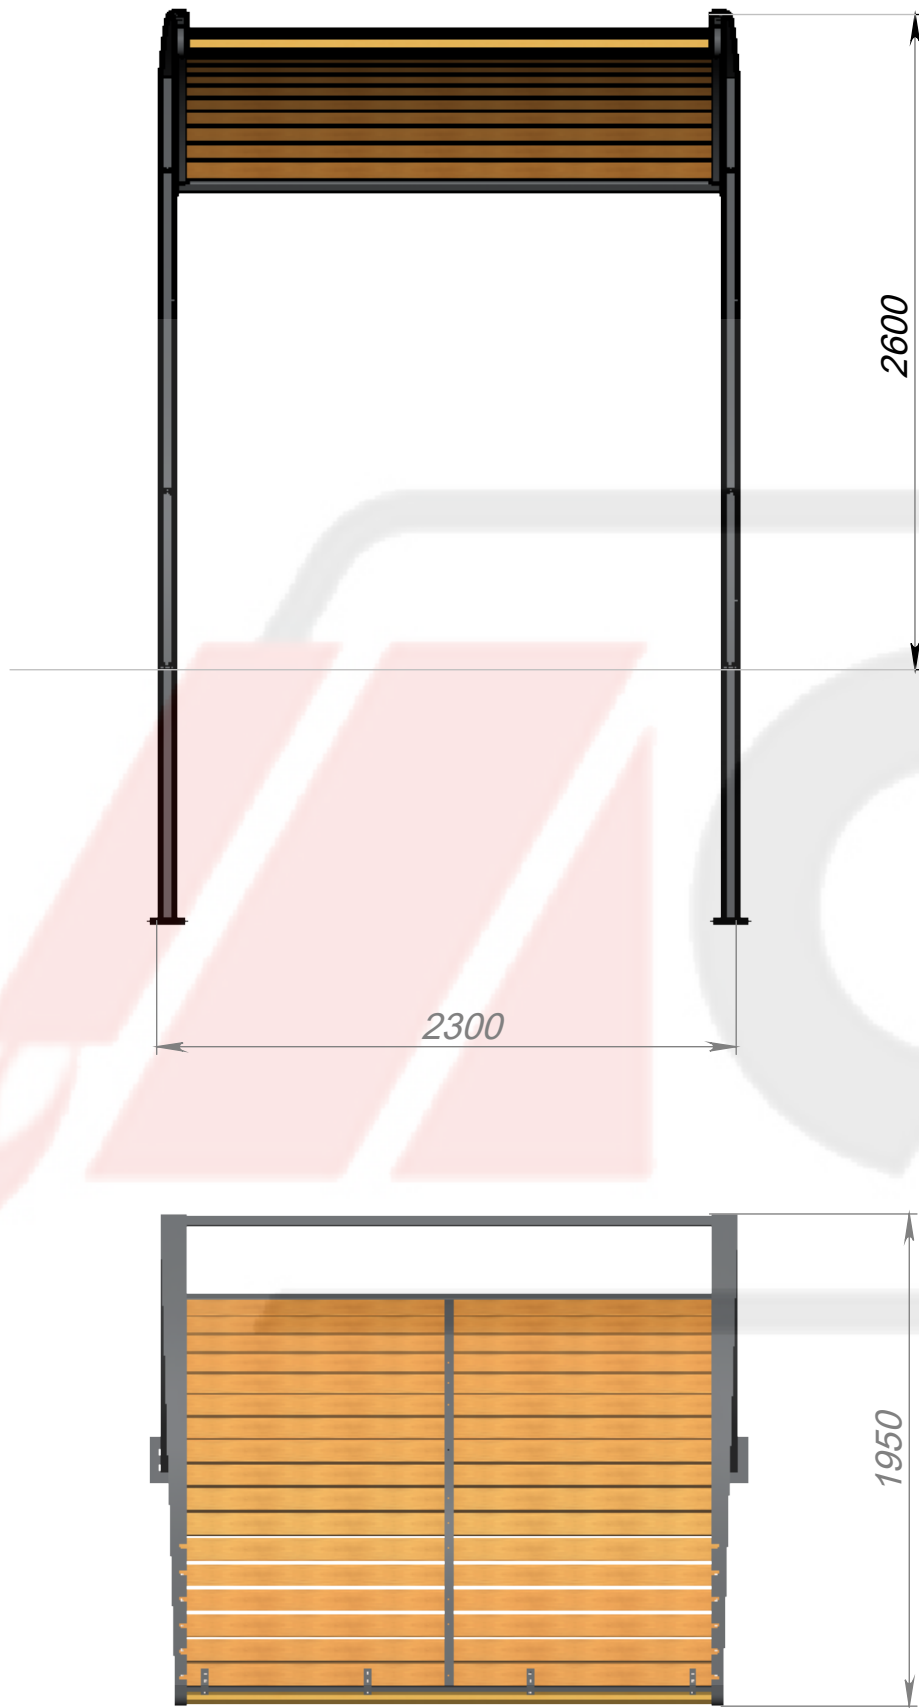

|           |      |          |       |      |  |                 |             |  |          |         |  |
|-----------|------|----------|-------|------|--|-----------------|-------------|--|----------|---------|--|
|           |      |          |       |      |  |                 |             |  |          |         |  |
|           |      |          |       |      |  | Пергола "Волна" | Лит.        |  | Масса    | Масштаб |  |
| Изм.      | Лист | № докум. | Подп. | Дата |  |                 |             |  |          |         |  |
| Разраб.   |      |          |       |      |  |                 |             |  |          |         |  |
| Пров.     |      |          |       |      |  |                 |             |  |          |         |  |
| Т. контр. |      |          |       |      |  |                 | Лист 1      |  | Листов 1 |         |  |
|           |      |          |       |      |  |                 | "Метасфера" |  |          |         |  |
| Н. контр. |      |          |       |      |  |                 |             |  |          |         |  |
| Утв.      |      |          |       |      |  |                 |             |  |          |         |  |