


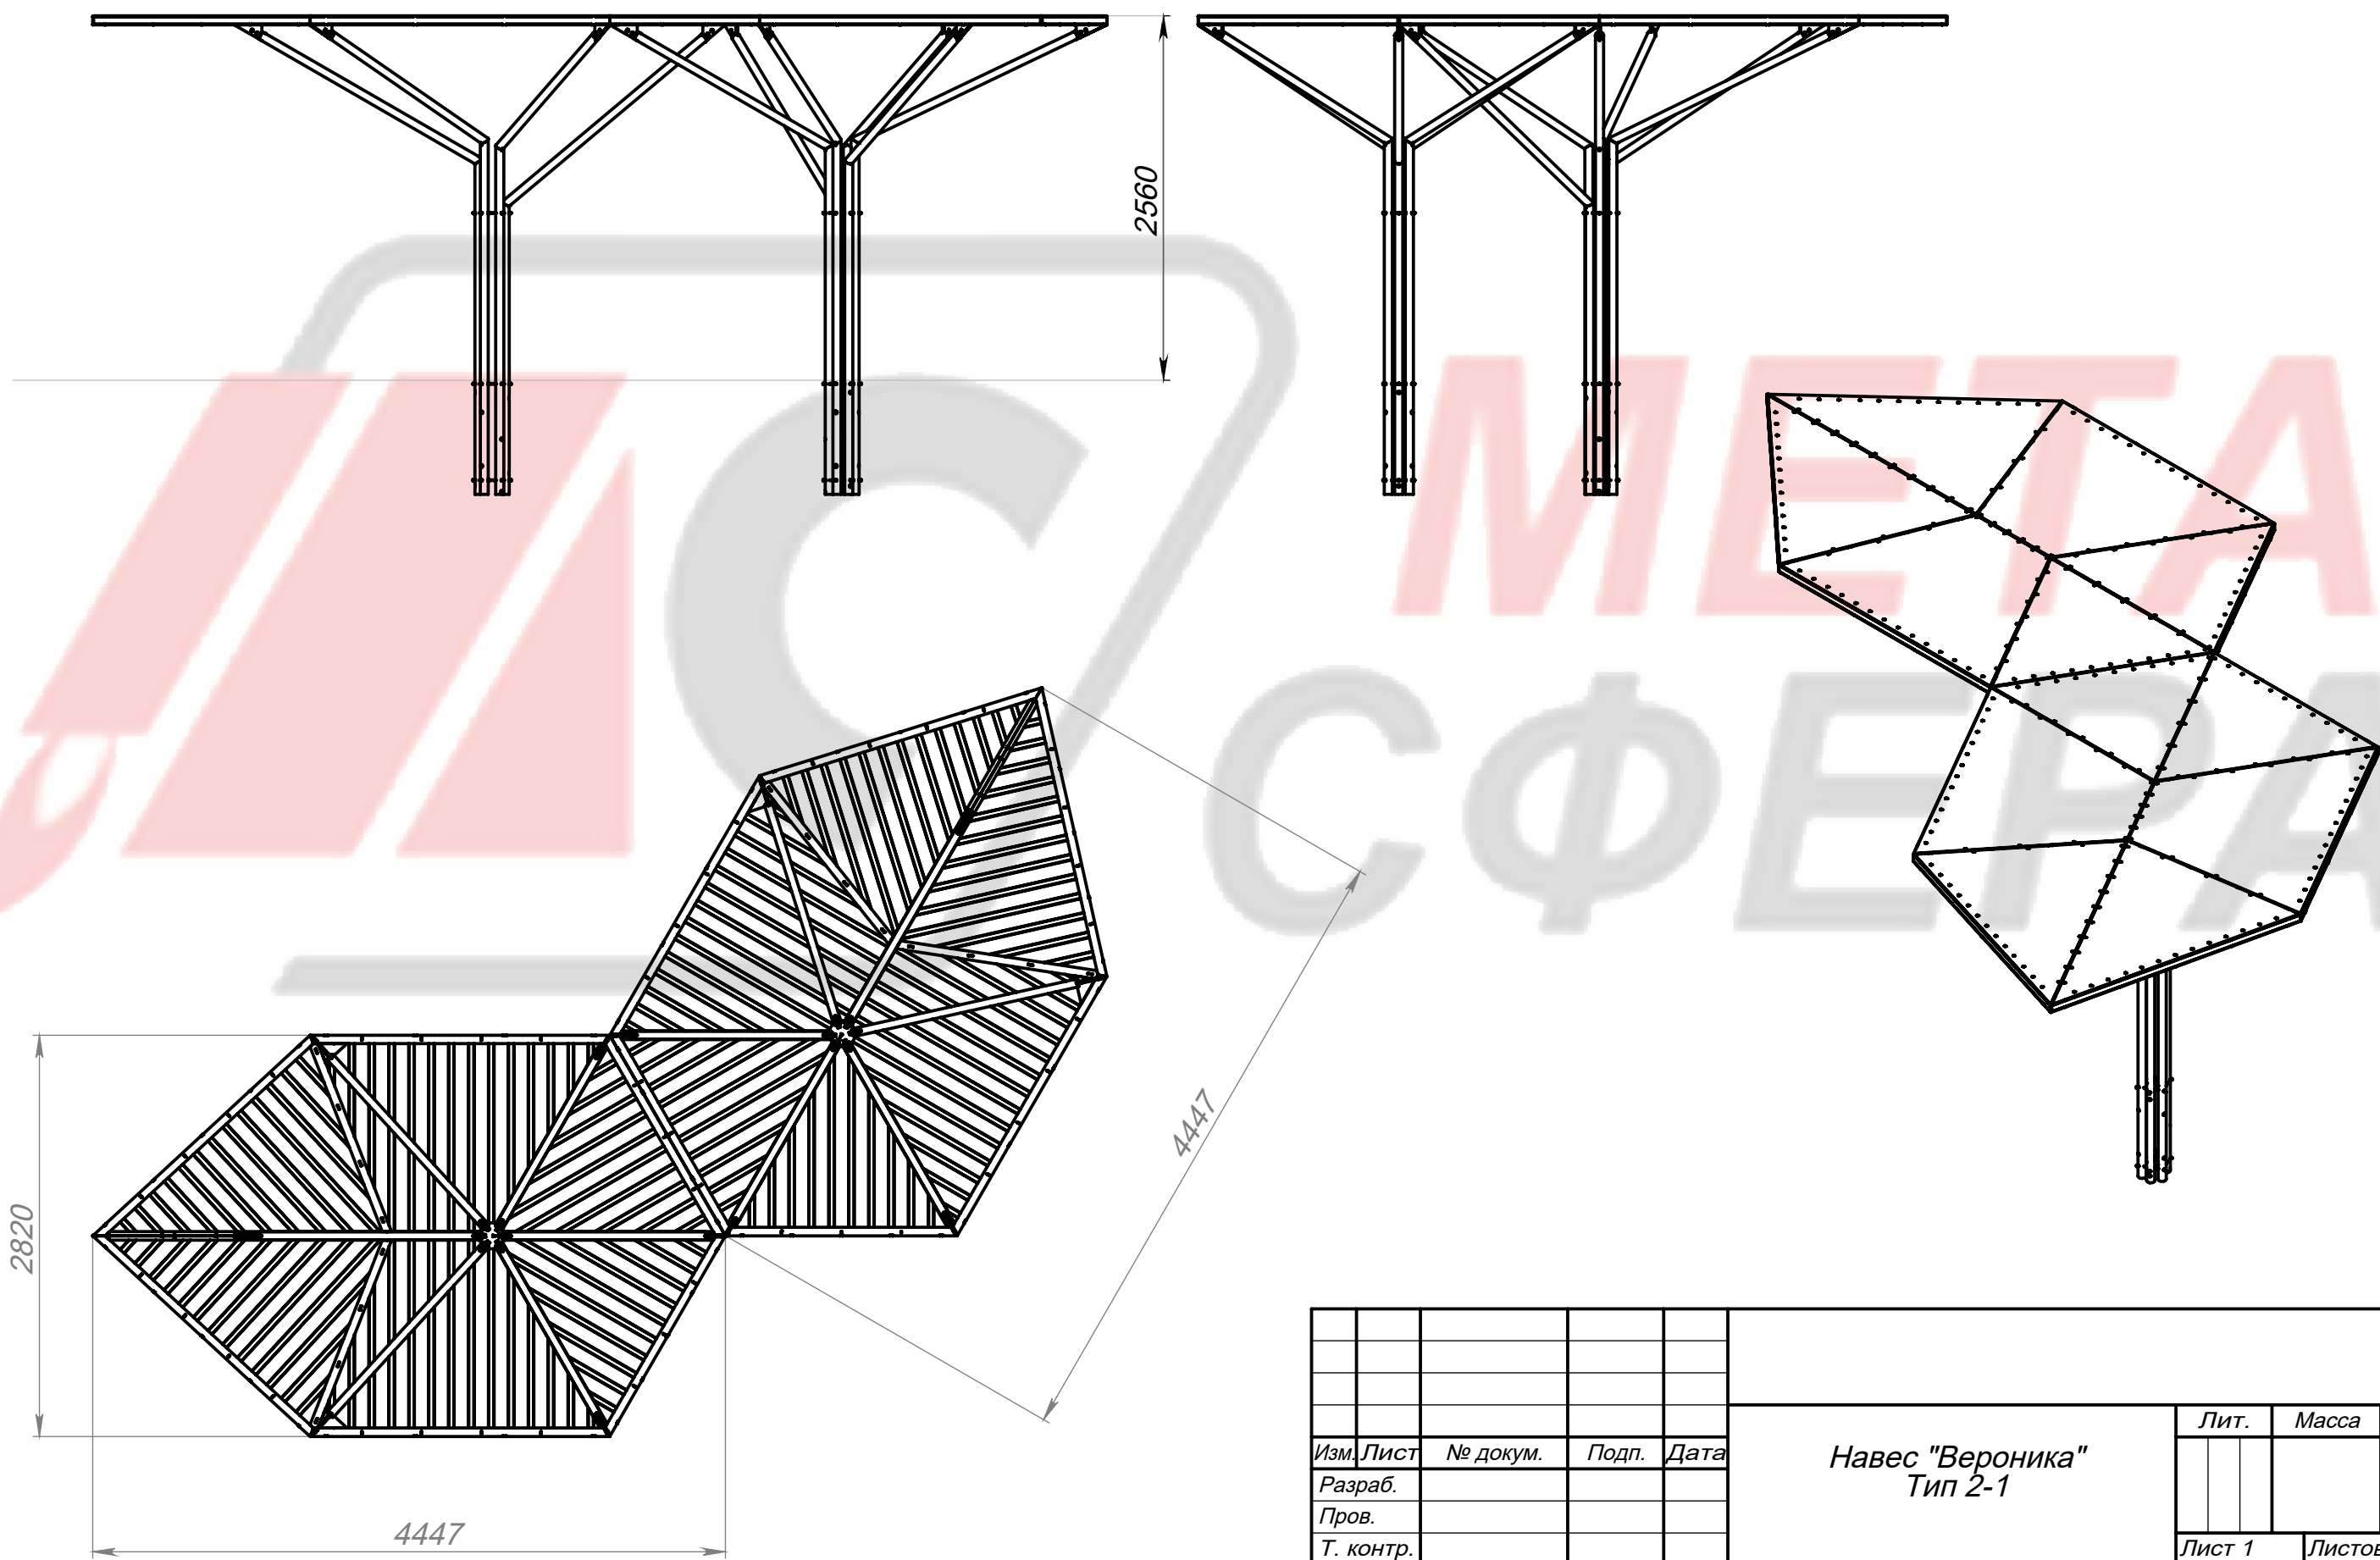

Изм.	Лист	№ докум.	Подп.	Дата	Навес "Вероника" Тип 2-1	Лит.	Масса	Масштаб
Разраб.								
Пров.								
Т. контр.						Лист 1	Листов 1	
						"Метасфера"		
Н. контр.								
Утв.								