


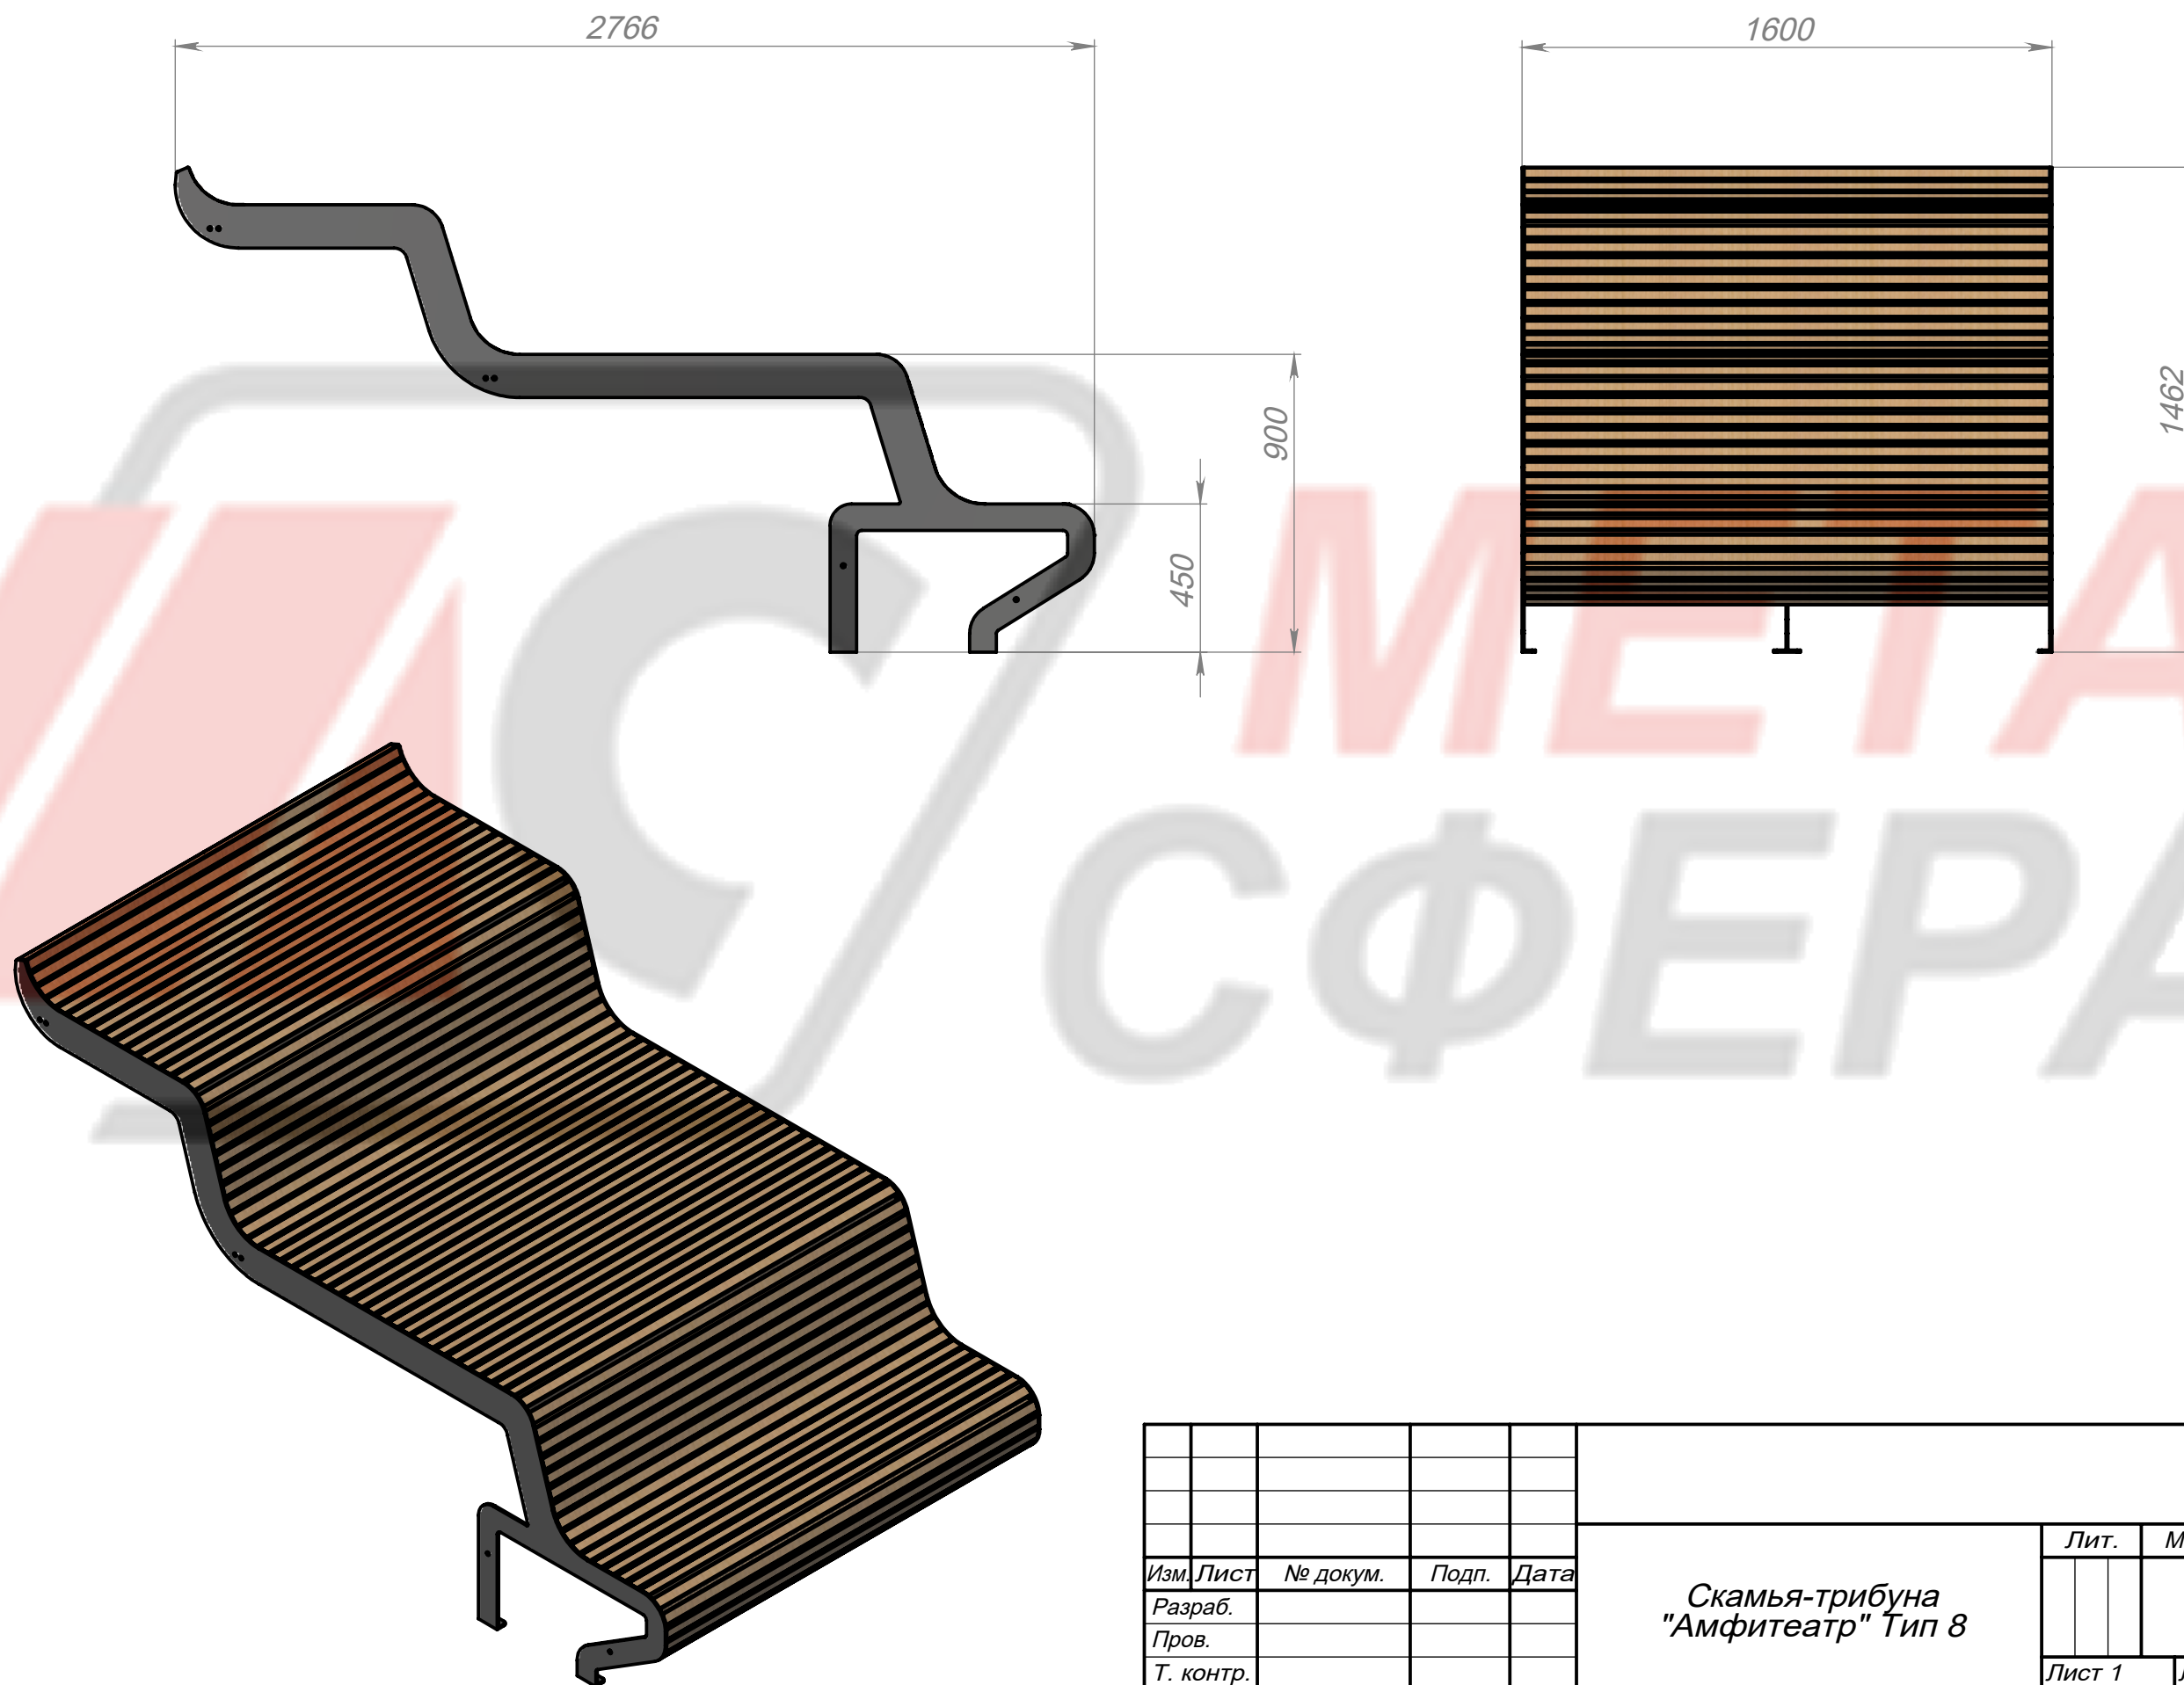

Изм.	Лист	№ докум.	Подп.	Дата	Скамья-трибуна "Амфитеатр" Тип 8					Лит.		Масса	Масштаб		
Разраб.															
Пров.															
Т. контр.															
										Лист 1		Листов 1			
Н. контр.										"Метасфера"					
Утв.															