
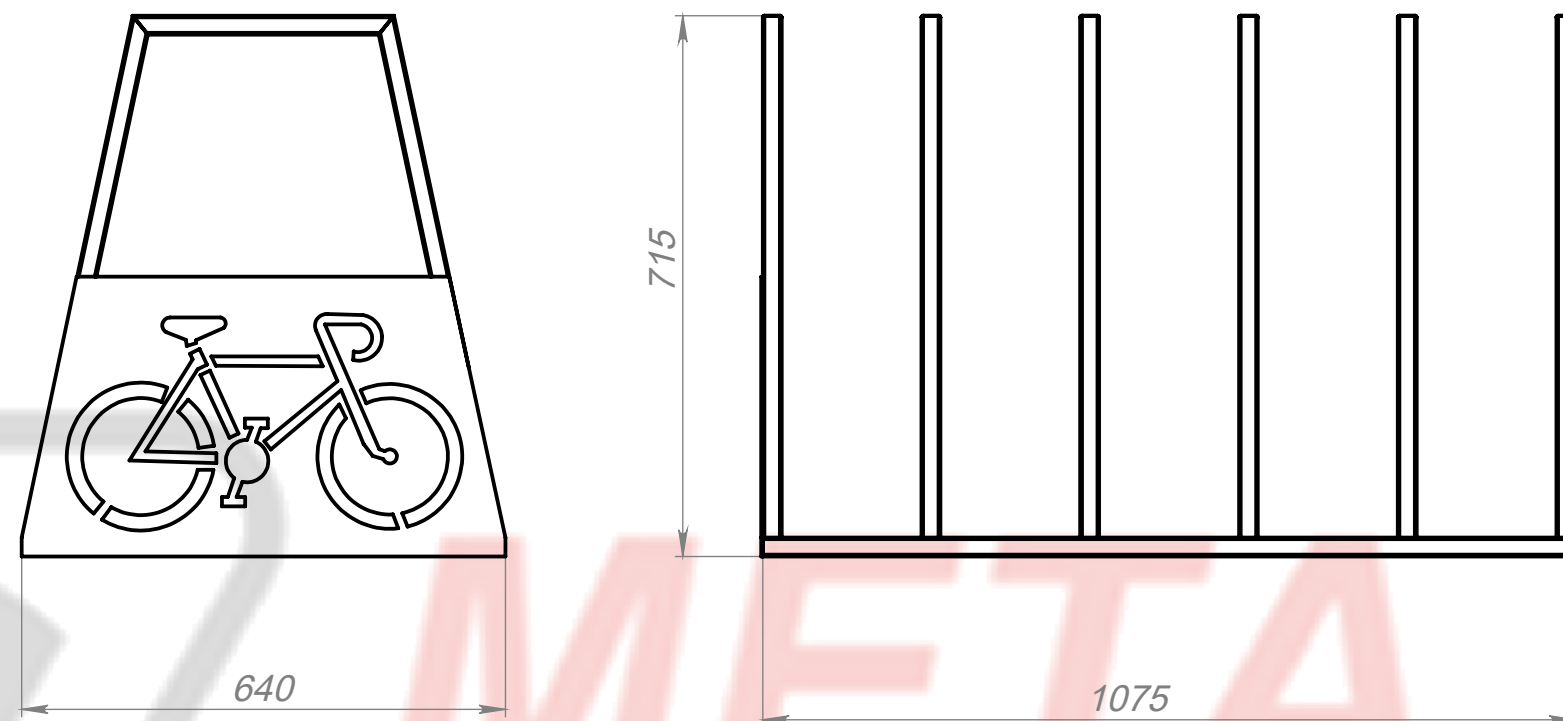


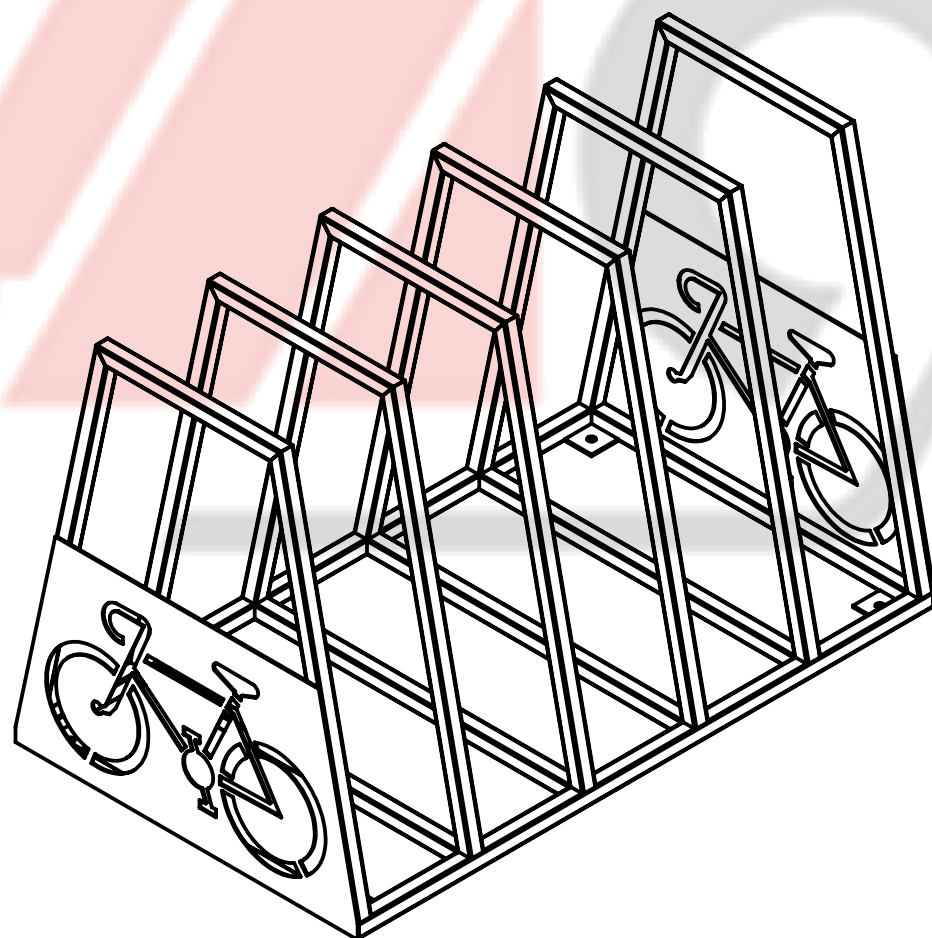

					ООО "МЕТАСФЕРА"											
					Велопарковка Велос 5 мест						Лит.		Масса	Масштаб		
Изм.	Лист	№ докум.	Подп.	Дата												1:20
Разраб.																
Пров.																
Т. контр.											Лист 1		Листов 1			
Н. контр.																
Утв.																