
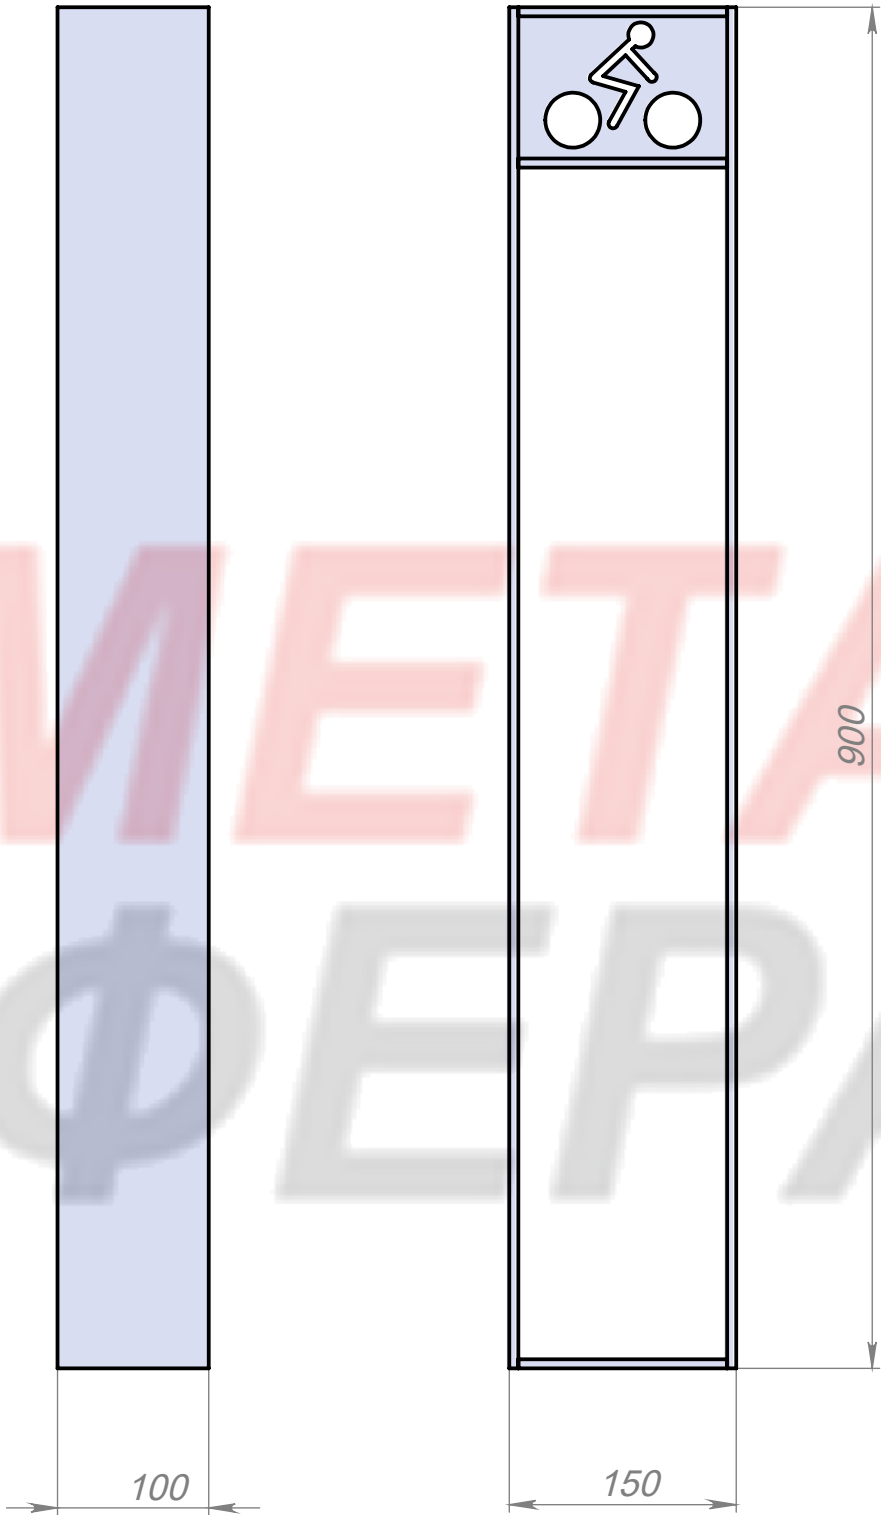


Перв. примен.		Справ. №		Подп. и дата		Инв. № дубл.		Взам. инв. №		Подп. и дата		Инв. № подл.	

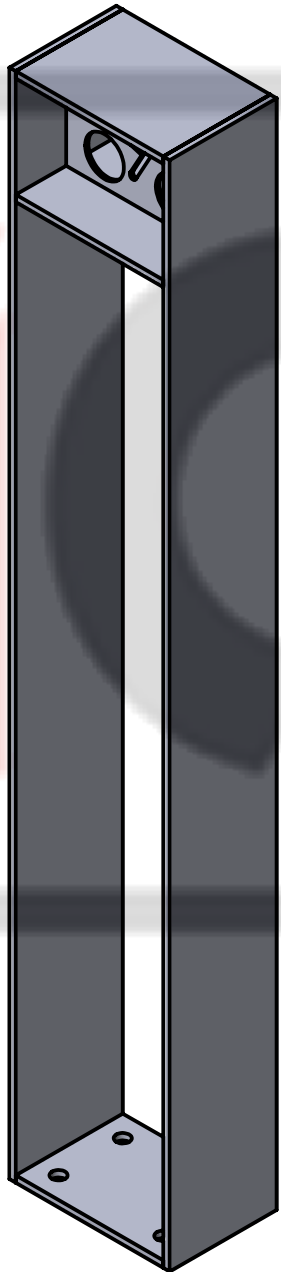

					ООО "МЕТАСФЕРА"						
					Велопарковка Город	Лит.			Масса	Масштаб	
Изм.	Лист	№ докум.	Подп.	Дата						1:10	
Разраб.											
Пров.											
Т. контр.						Лист 1			Листов 1		
Н. контр.											
Утв.											