


Инв. № подл.	Подп. и дата	Взам. инв. №	Инв. № дубл.	Подп. и дата	Справ. №	Перв. примен.

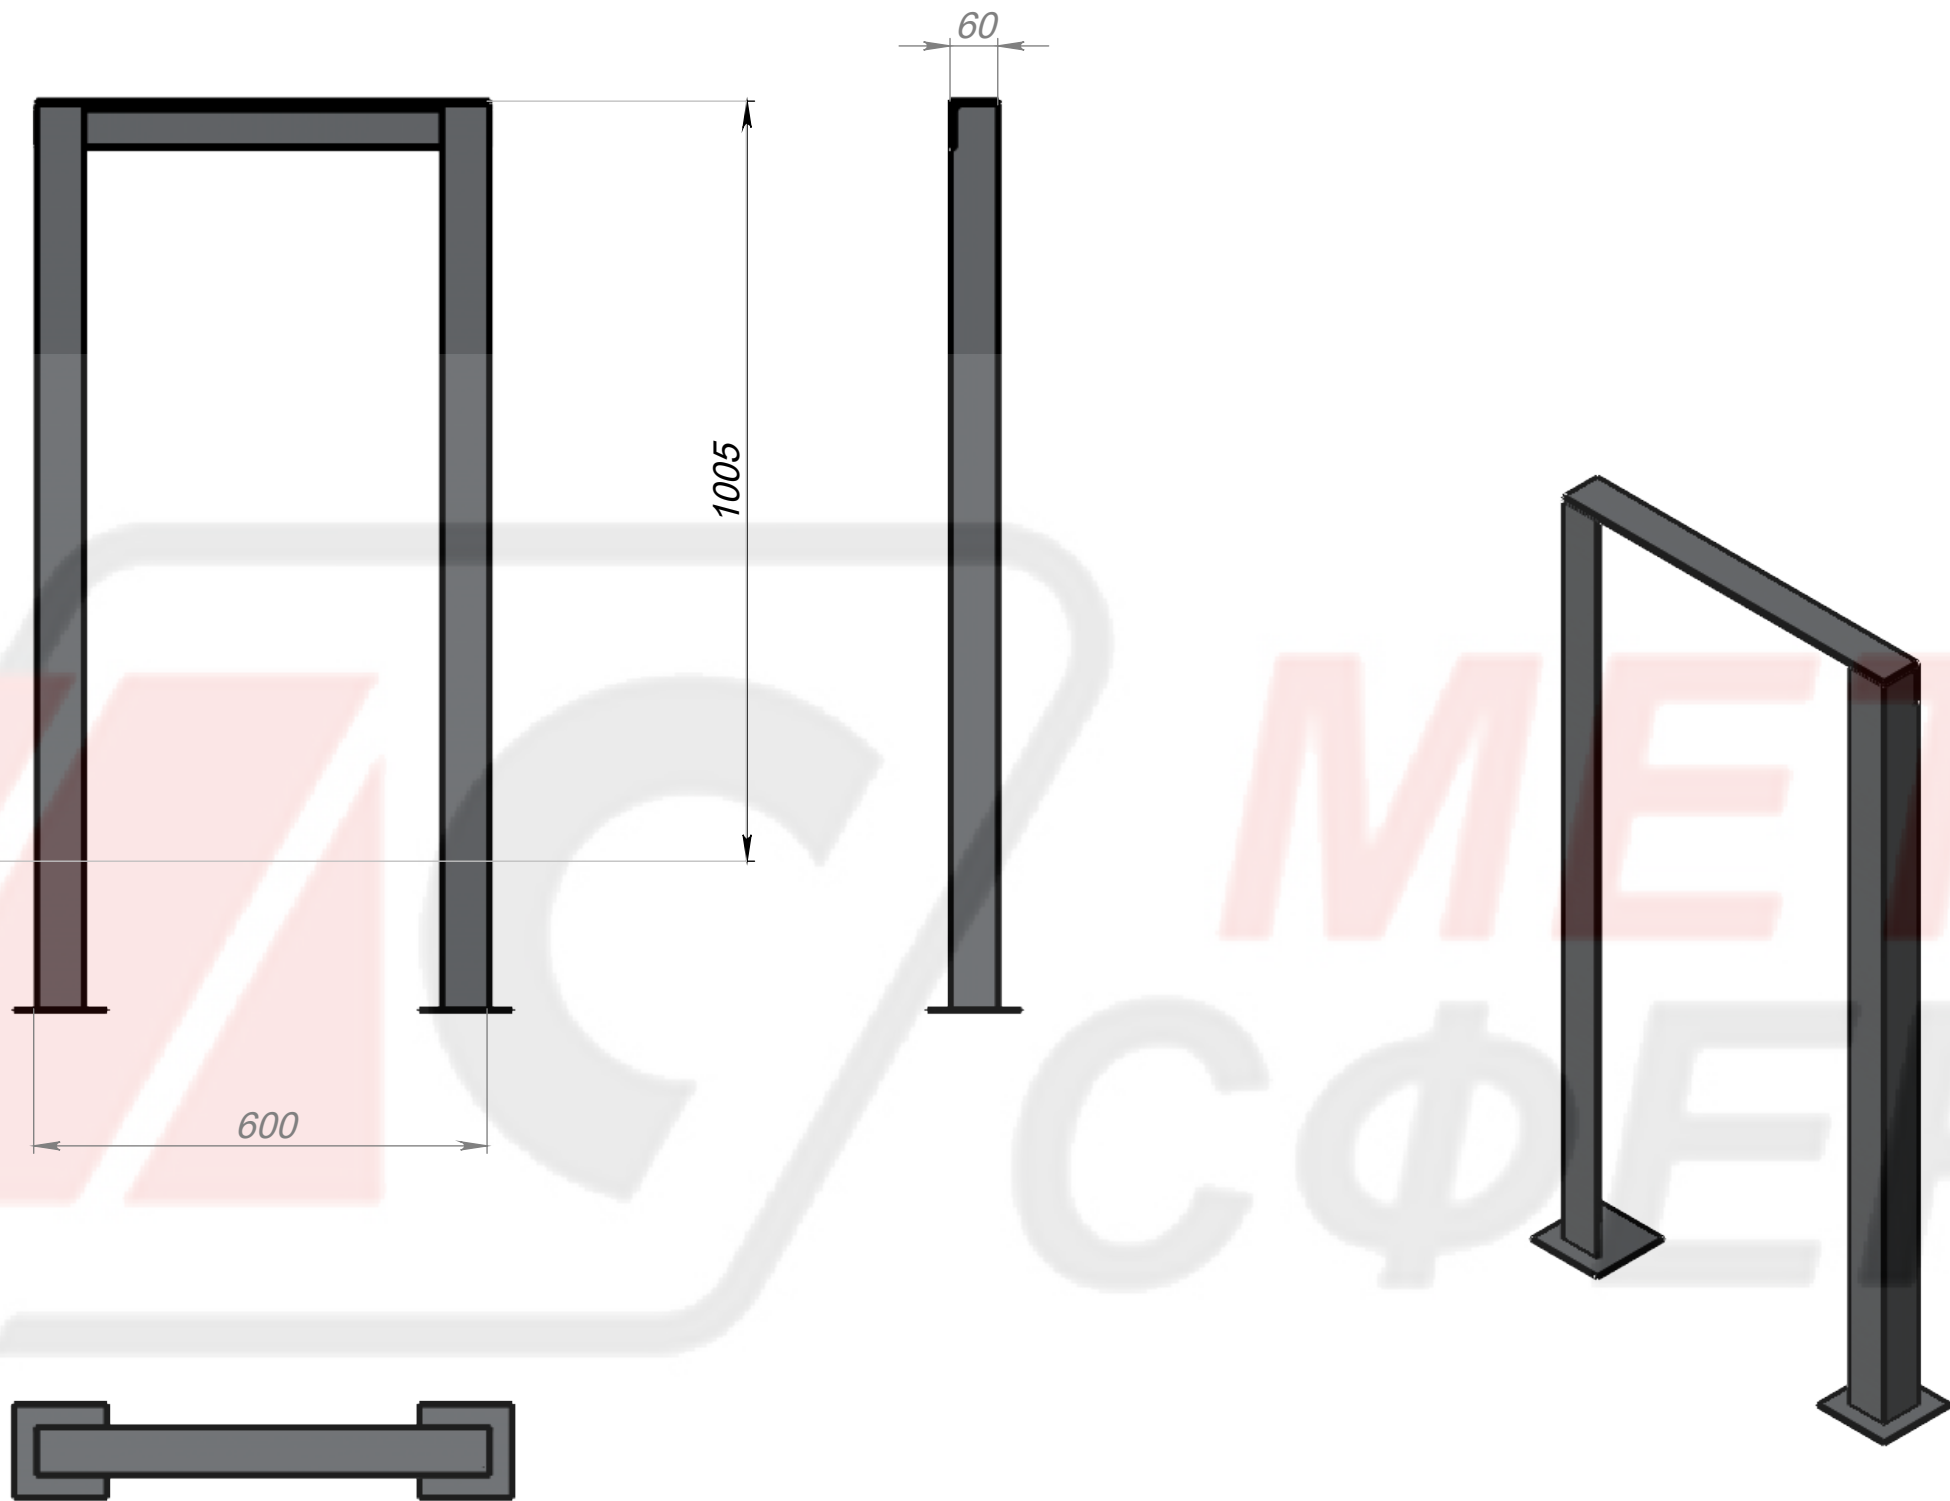

Изм.	Лист	№ докум.	Подп.	Дата	Велопарковка "Портал 2"	Лит.	Масса	Масштаб
Разраб.								
Пров.								
Т. контр.								
Н. контр.						Лист 1		Листов 1
Утв.						"Метасфера"		