


Перв. примен.	Справ. №	Подп. и дата	Инв. № дубл.	Взам. инв. №	Подп. и дата	Инв. № подл.

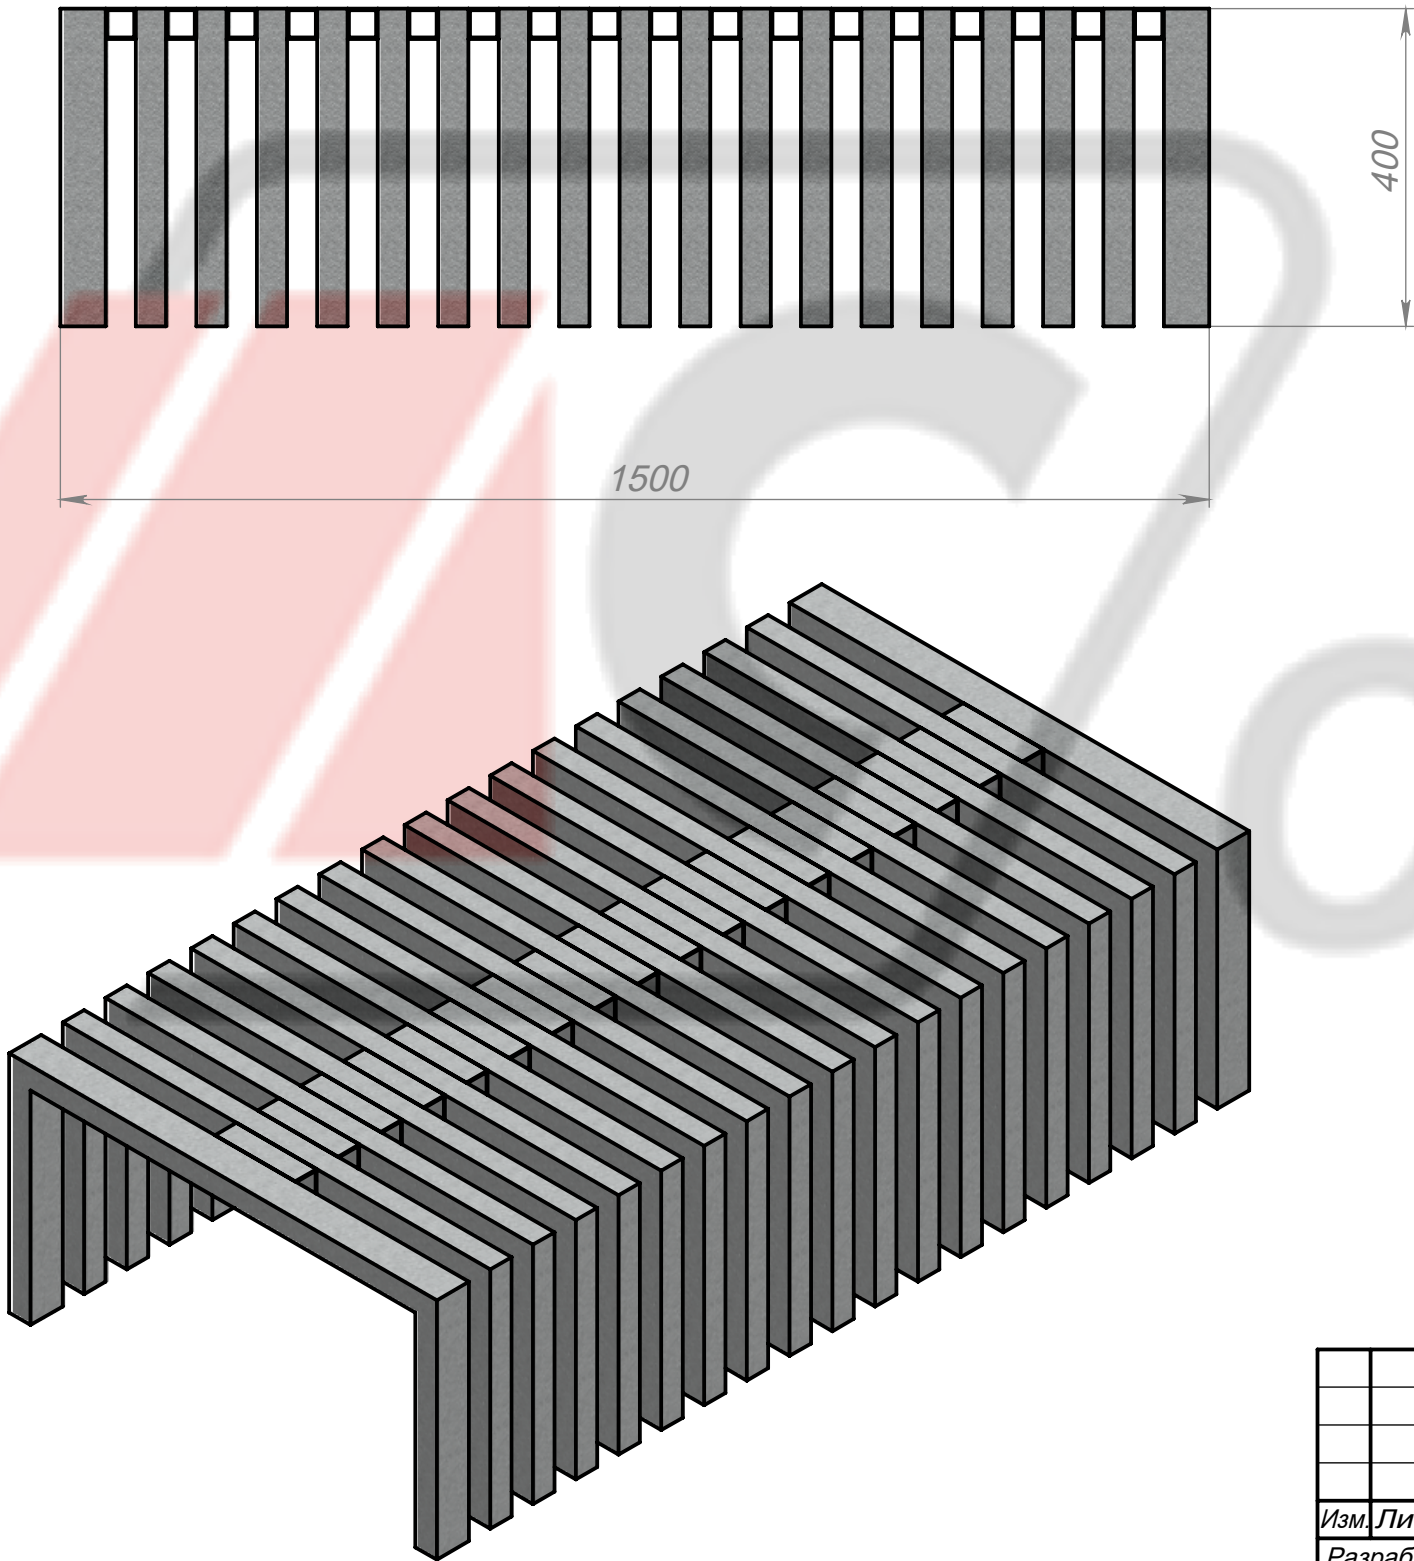

Изм.	Лист	№ докум.	Подп.	Дата	Велопарковка "Лавочка"			
Разраб.								
Пров.					Листов 1			
Т. контр.								
Н. контр.					"Метасфера"			
Утв.								