


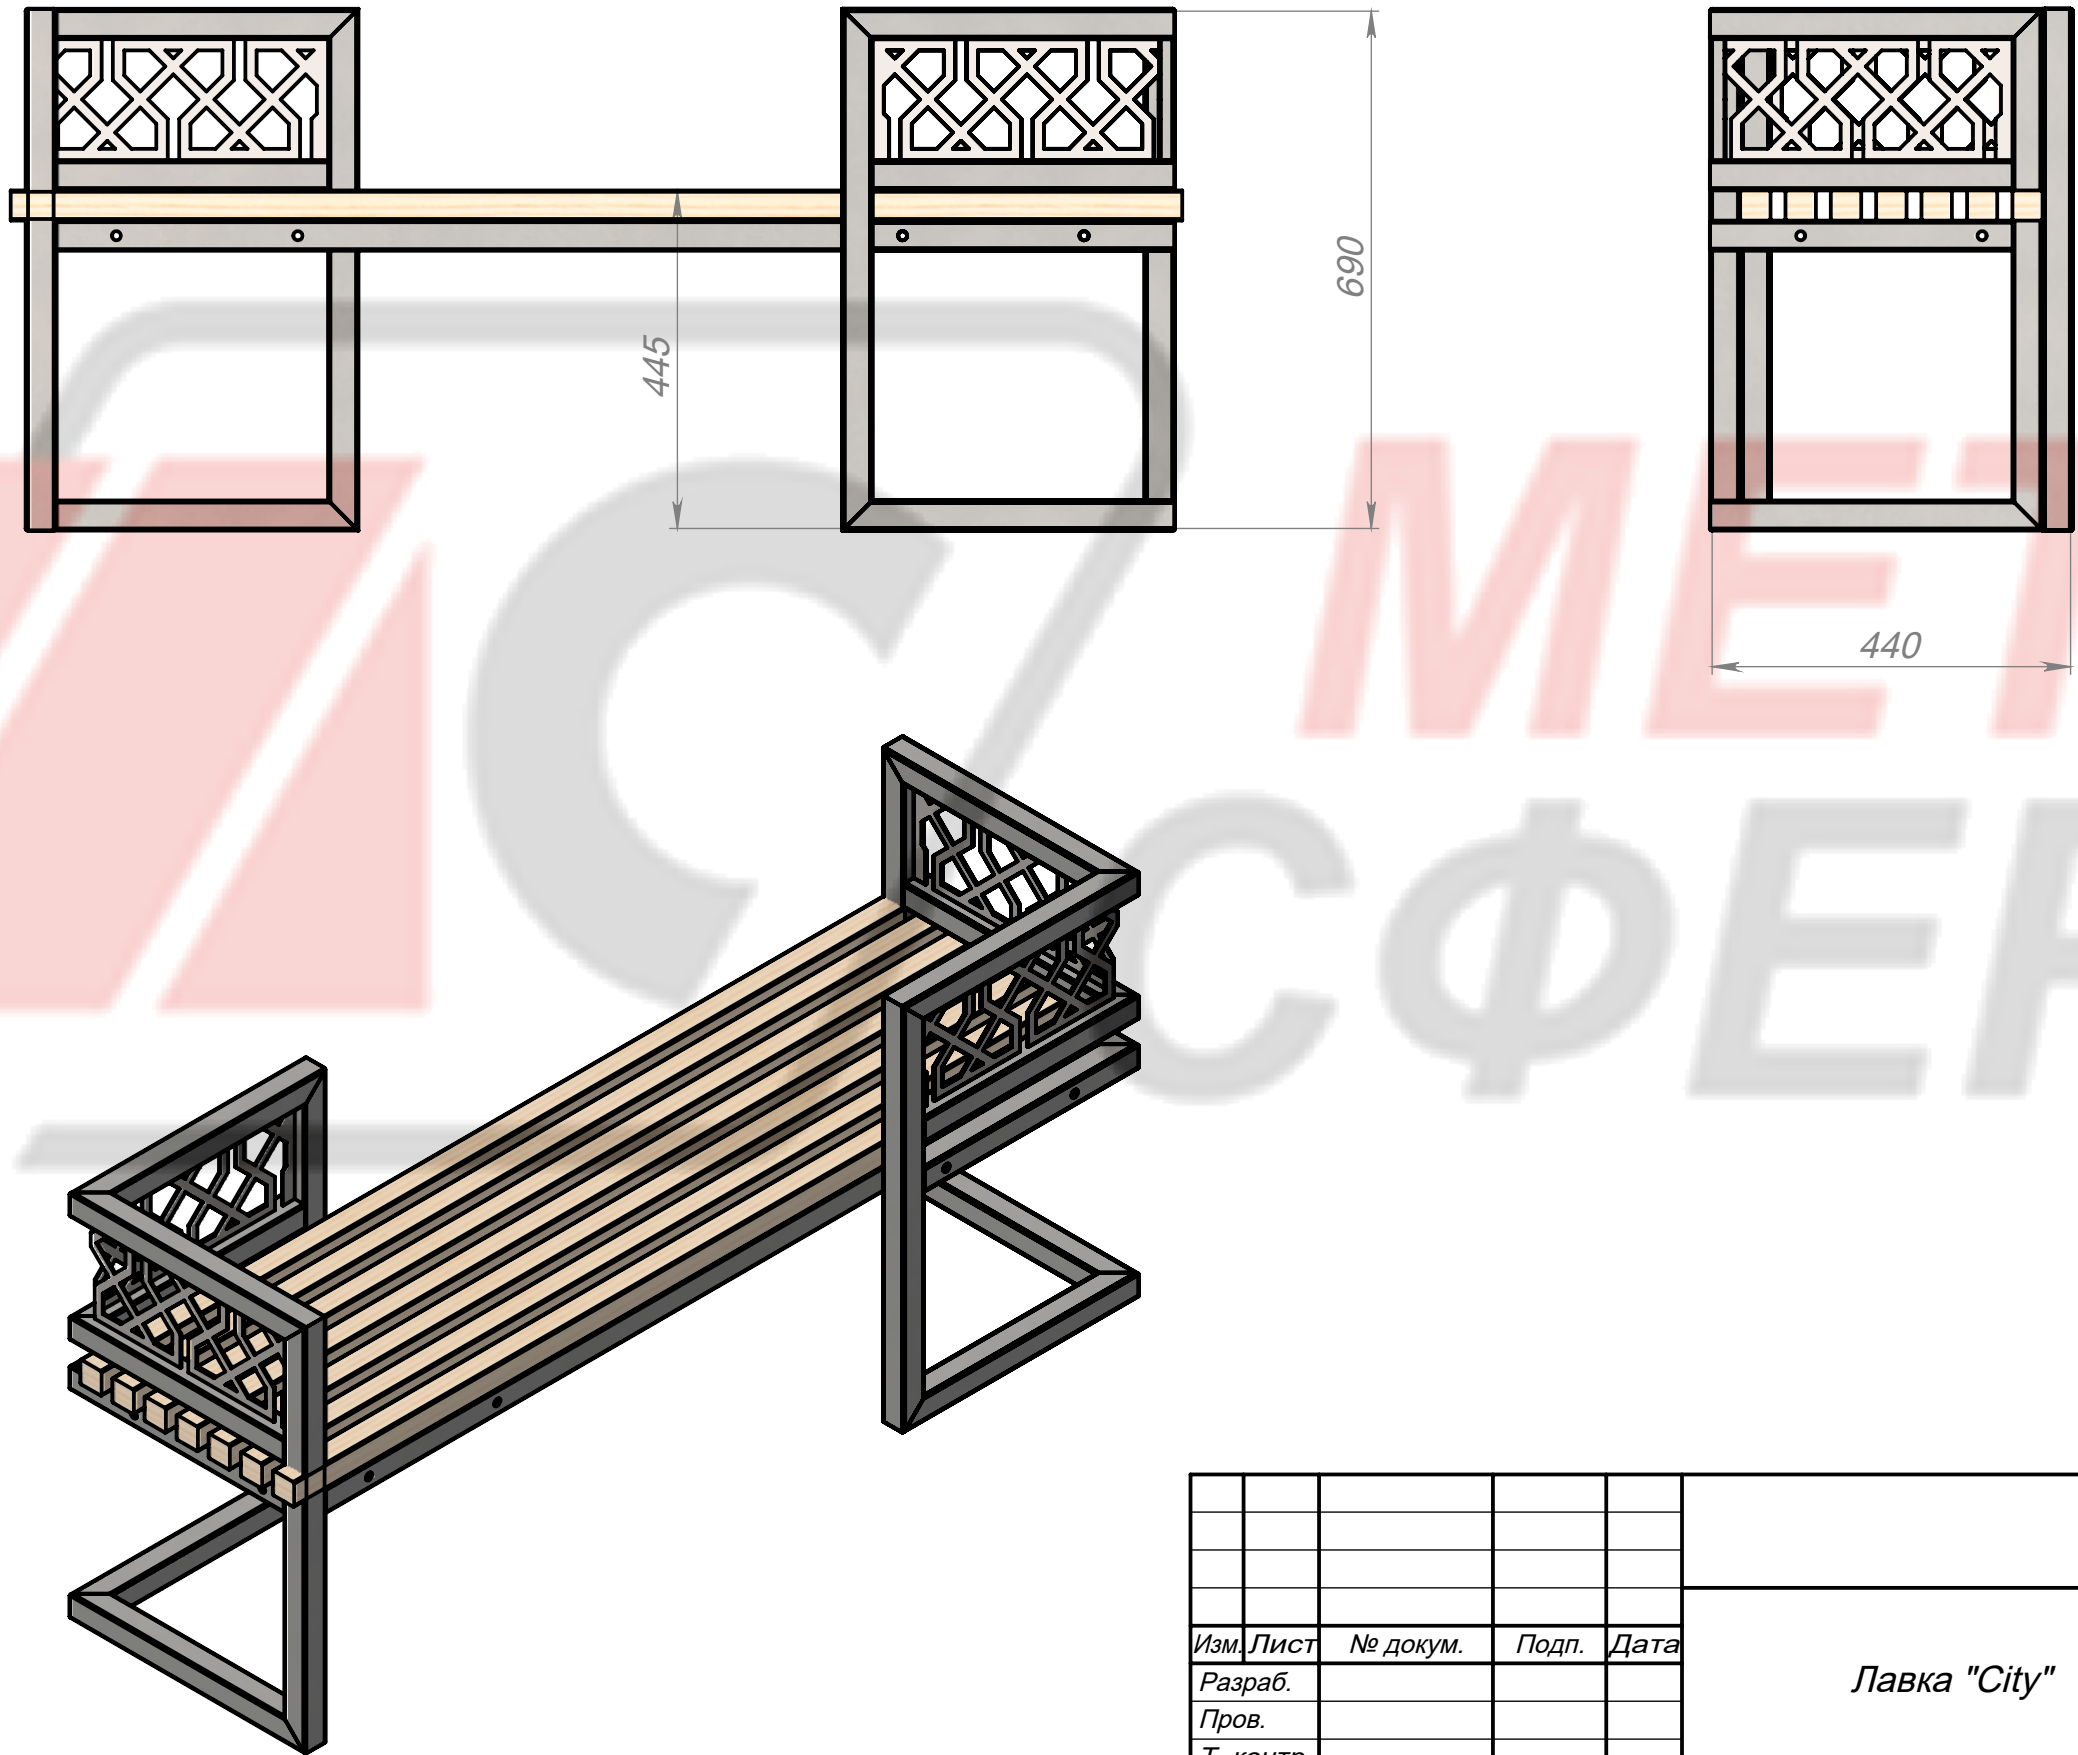

Изм.	Лист	№ докум.	Подп.	Дата	Лавка "City"			
Разраб.								
Пров.					Лист 1 Листов 1			
Т. контр.								
Н. контр.					"Метасфера"			
Утв.								